


REFERENCIAS

	Cota de terreno	(100.00)	Cota de terreno
	Cota intrados	99.65	Cota intrados
	BR1 Boca de registro a construir	1.20	Tapada
	BRe Boca de registro existente	Long. = 65 mts.	Longitud
		C.P.V.C. ø 160 mm.	Tamaño de tubería
		i = 1.38 %	Pendiente
	Inicio tramo		

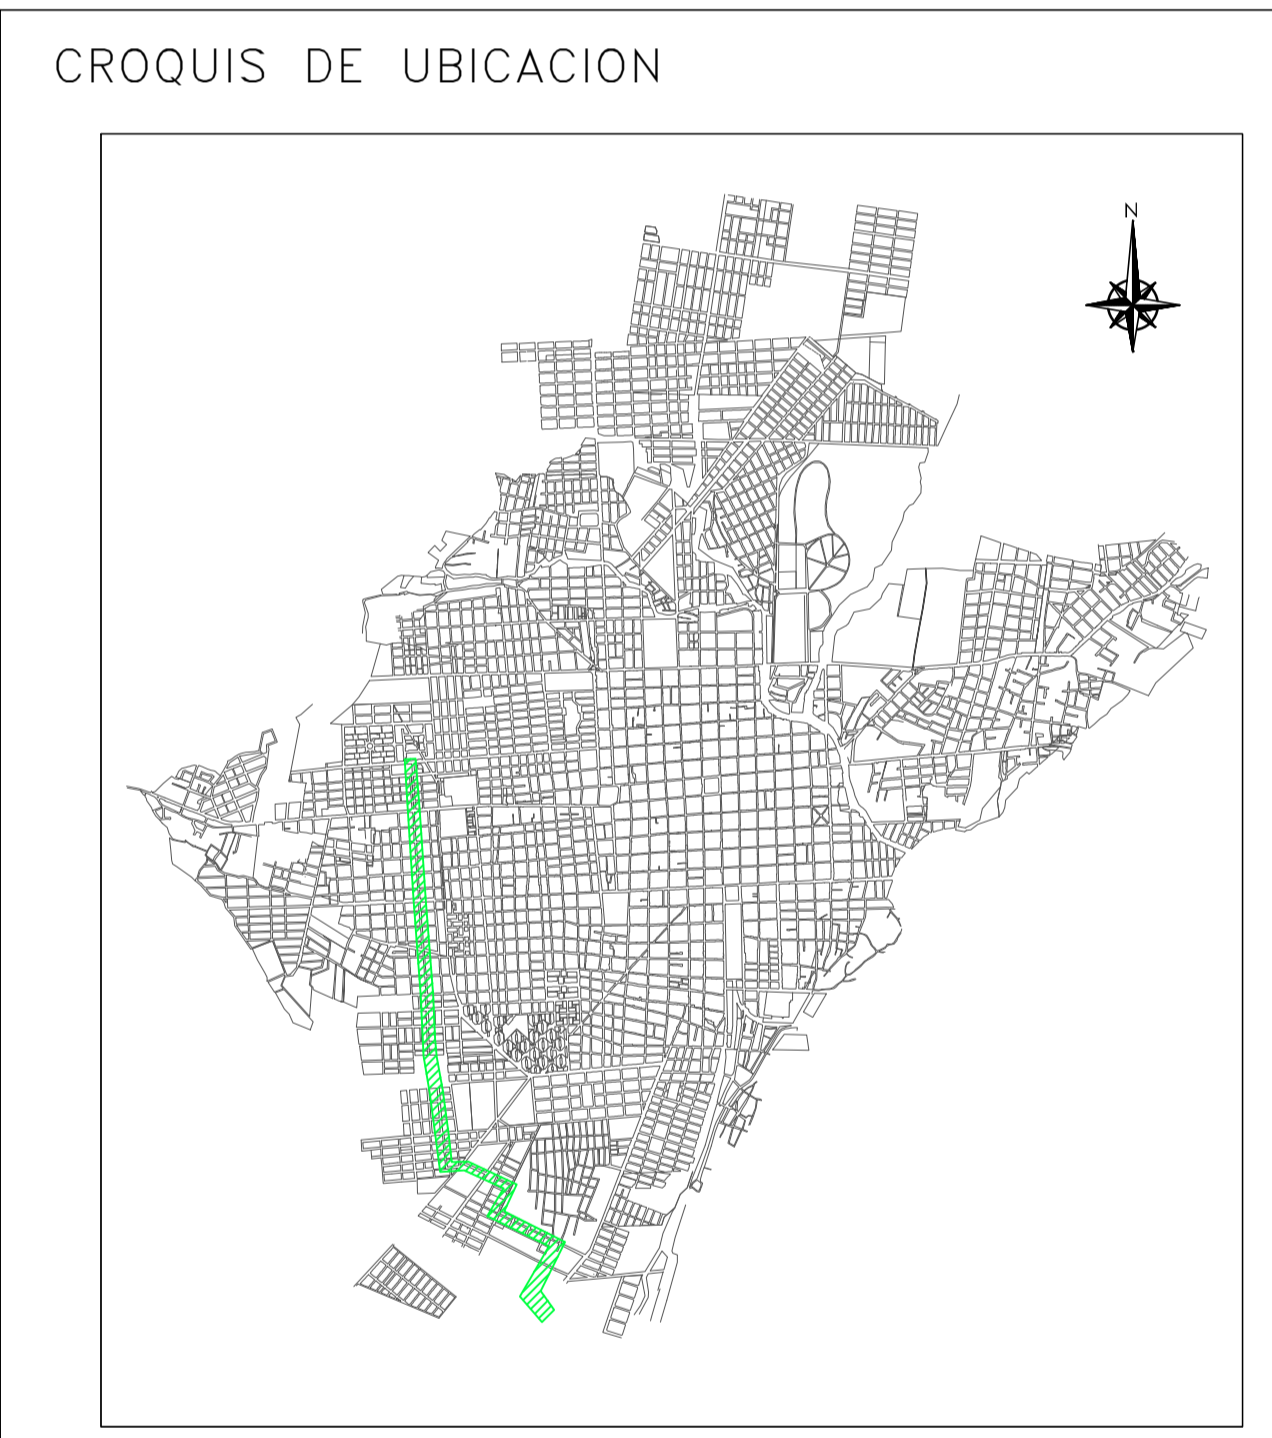

PLANO DE PROYECTO			
Empresa:		Dpto. Capital - Prov. de Cotamarca	
Obra: COLECTORA CLOACAL OESTE II			
Visado		Título: RED DE CLOACA	
Fecha	Firma y sello	Gerencia de Obras	Nº de Plano 2
Ingeniería de Obra			Folio
Firma y sello		Firma y sello	Escalas 1: