PRODUCIDO POR UN PRODUCTO EDUCATIVO DE AUTODESK

PEFIL LONGITUDINAL

REFERENCIAS

Ca¶eria existente	(100.00)	Cota de terreno
Ca¶eria proyectada Ï 500 mm	99.65	Cota intrados
BR1 Boca de registro a costruir	1.20	Tapada
	Long. = 65 mts.	Longitud
BRe Boca de registro existente	C.P.V.C.ø160mm.	Material y di§metro
	i = 1.38 %	Pendiente
		Inicio tramo

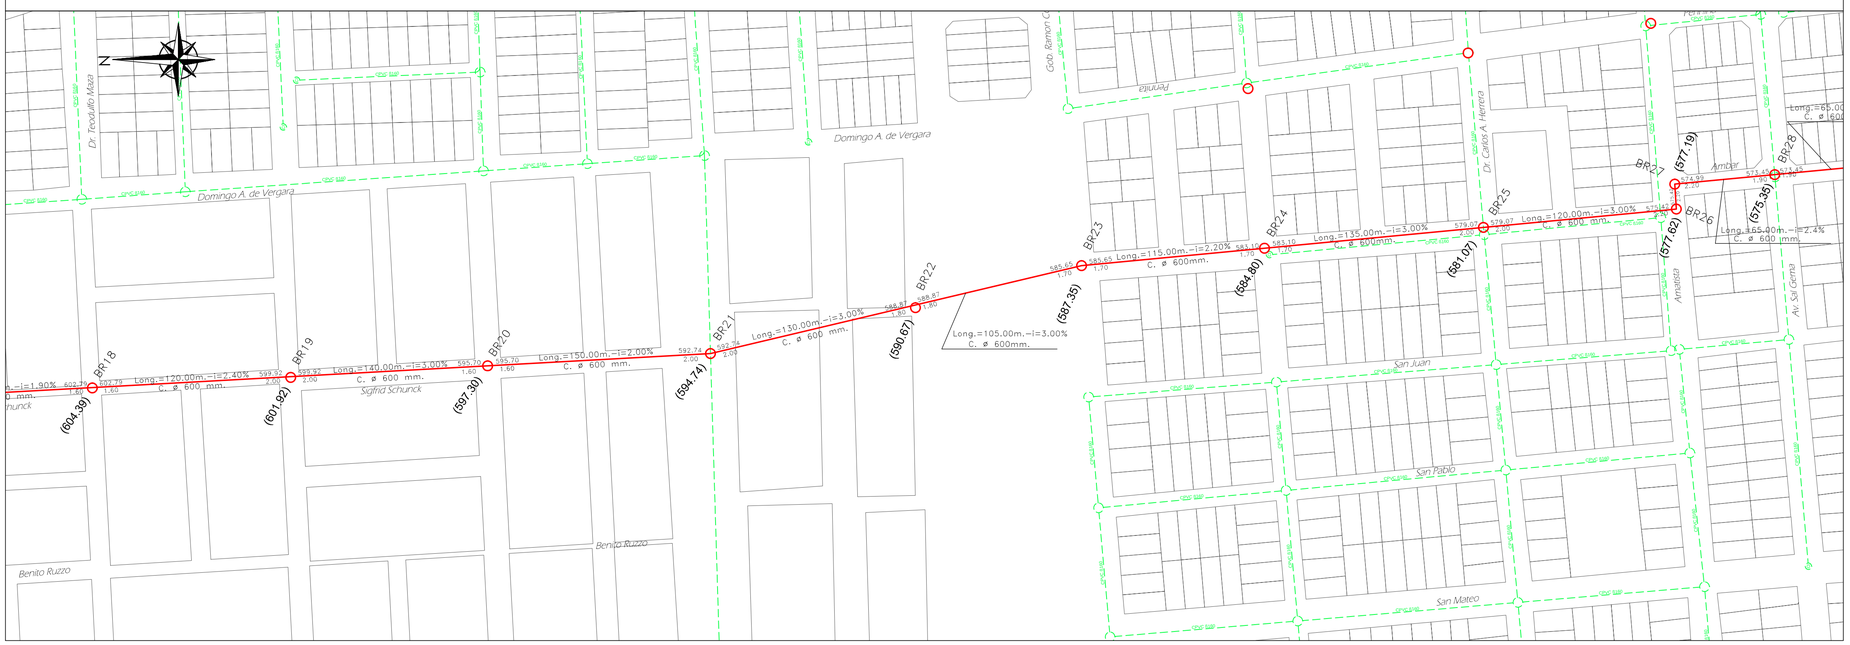

CROQUIS DE UBICACION

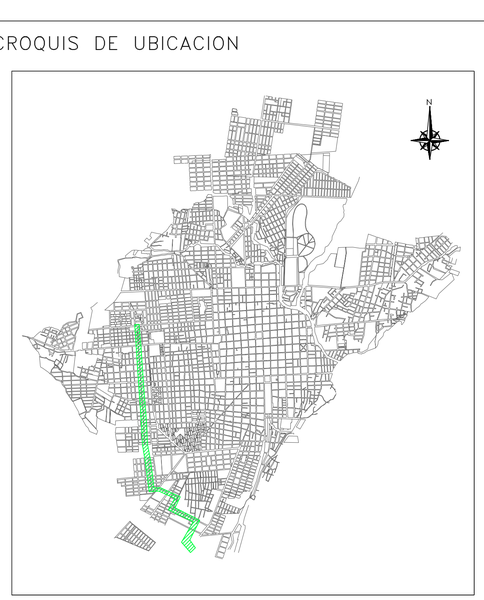

	PLANO DE PROYECTO		
	Empresa:	Dpto. Capital – Prov. de Catamarca	
	Obra: COLECTORA CLOACAL OESTE II		
Visado Fecha Firma y sello	Título: RED DE CLOACA		
Ingeniería de Obra Firma y sello	Gerencia de Obras Firma y sello	Nº de Plano 3 Escalas 1:	Folio

PRODUCIDO POR UN PRODUCTO EDUCATIVO DE AUTODESK
PRODUCIDO POR UN PRODUCTO EDUCATIVO DE AUTODESK
PRODUCIDO POR UN PRODUCTO EDUCATIVO DE AUTODESK