


REFERENCIAS

---	Cota de terreno	(100.00)	Cota de terreno
---	Cota intrados	99.65	Cota intrados
○	BR1 Boca de registro a construir	1.20	Tapada
○	BRe Boca de registro existente	Long. = 65 mts.	Longitud
		C.P.V.C. #160mm.	Tamaño de tubo
		i = 1.38 %	Pendiente
 	Inicio tramo		

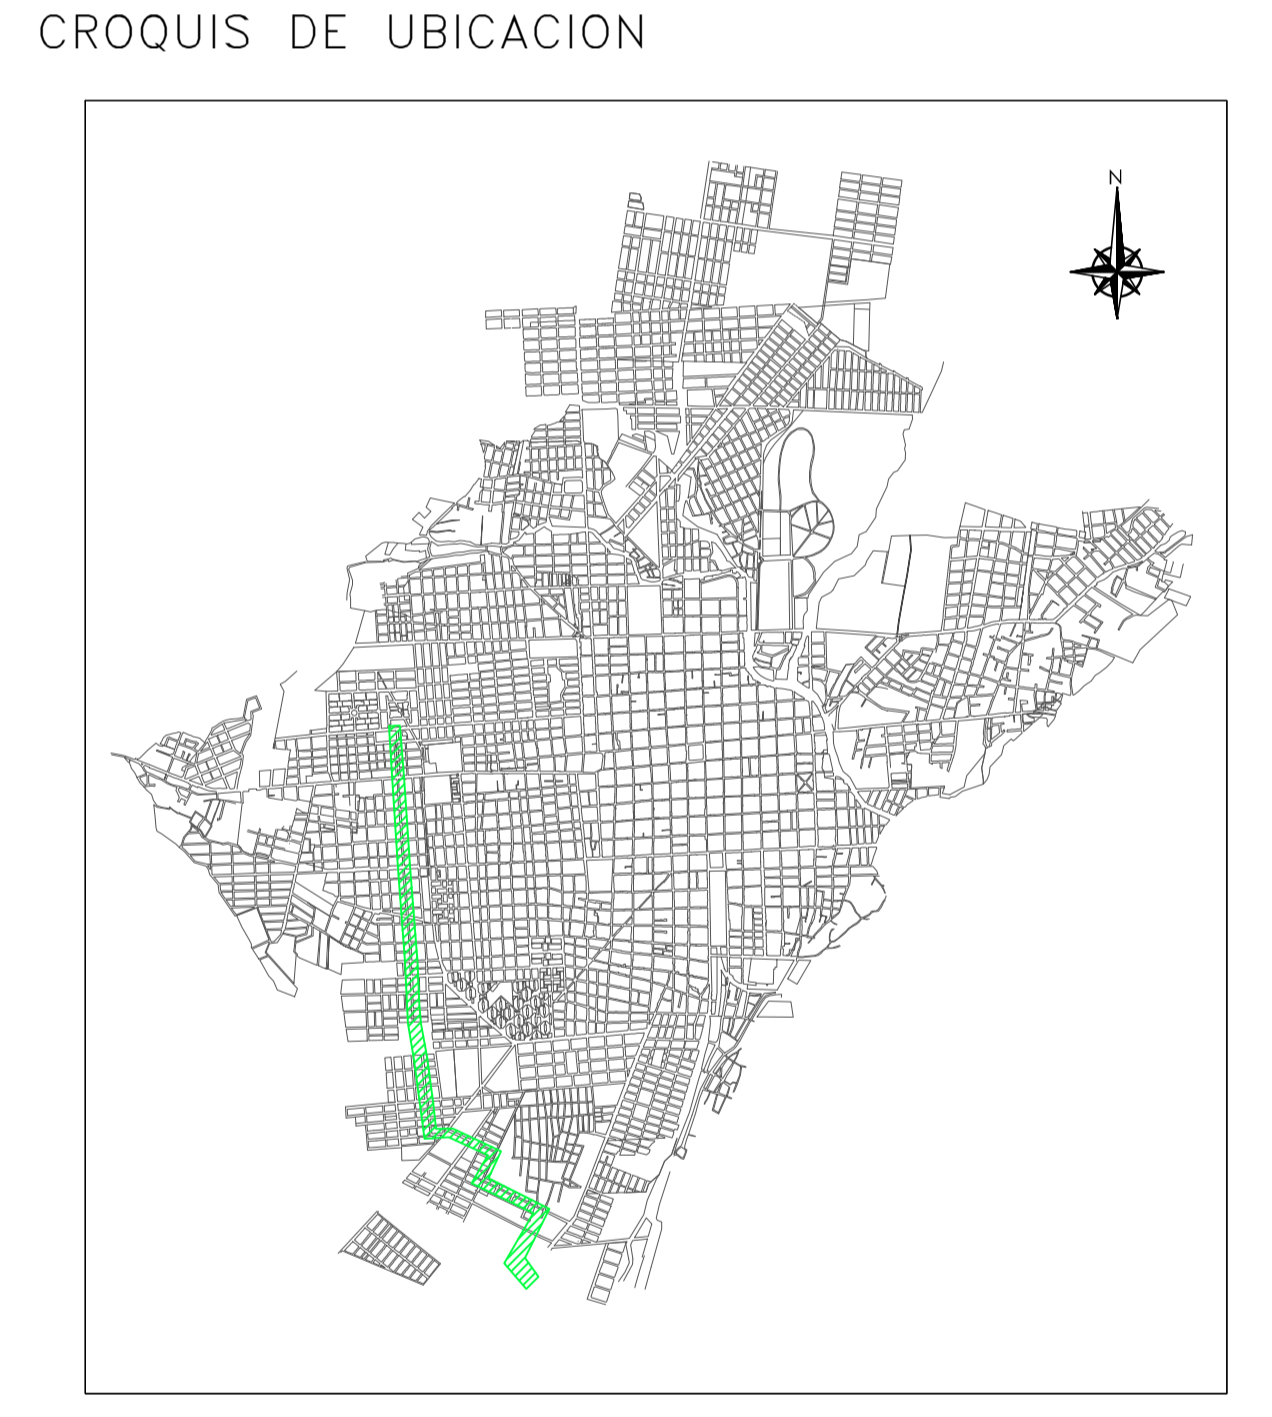

PLANO DE PROYECTO			
Empresa:		Dpto. Capital - Prov. de Catamarca	
Obra: COLECTORA CLOACAL OESTE II			
Visado		Título: RED DE CLOACA	
Fecha	Firma y sello	Gerencia de Obras	N° de Plano 5
Ingeniería de Obra			Folio
Firma y sello		Firma y sello	Escalas 1: