




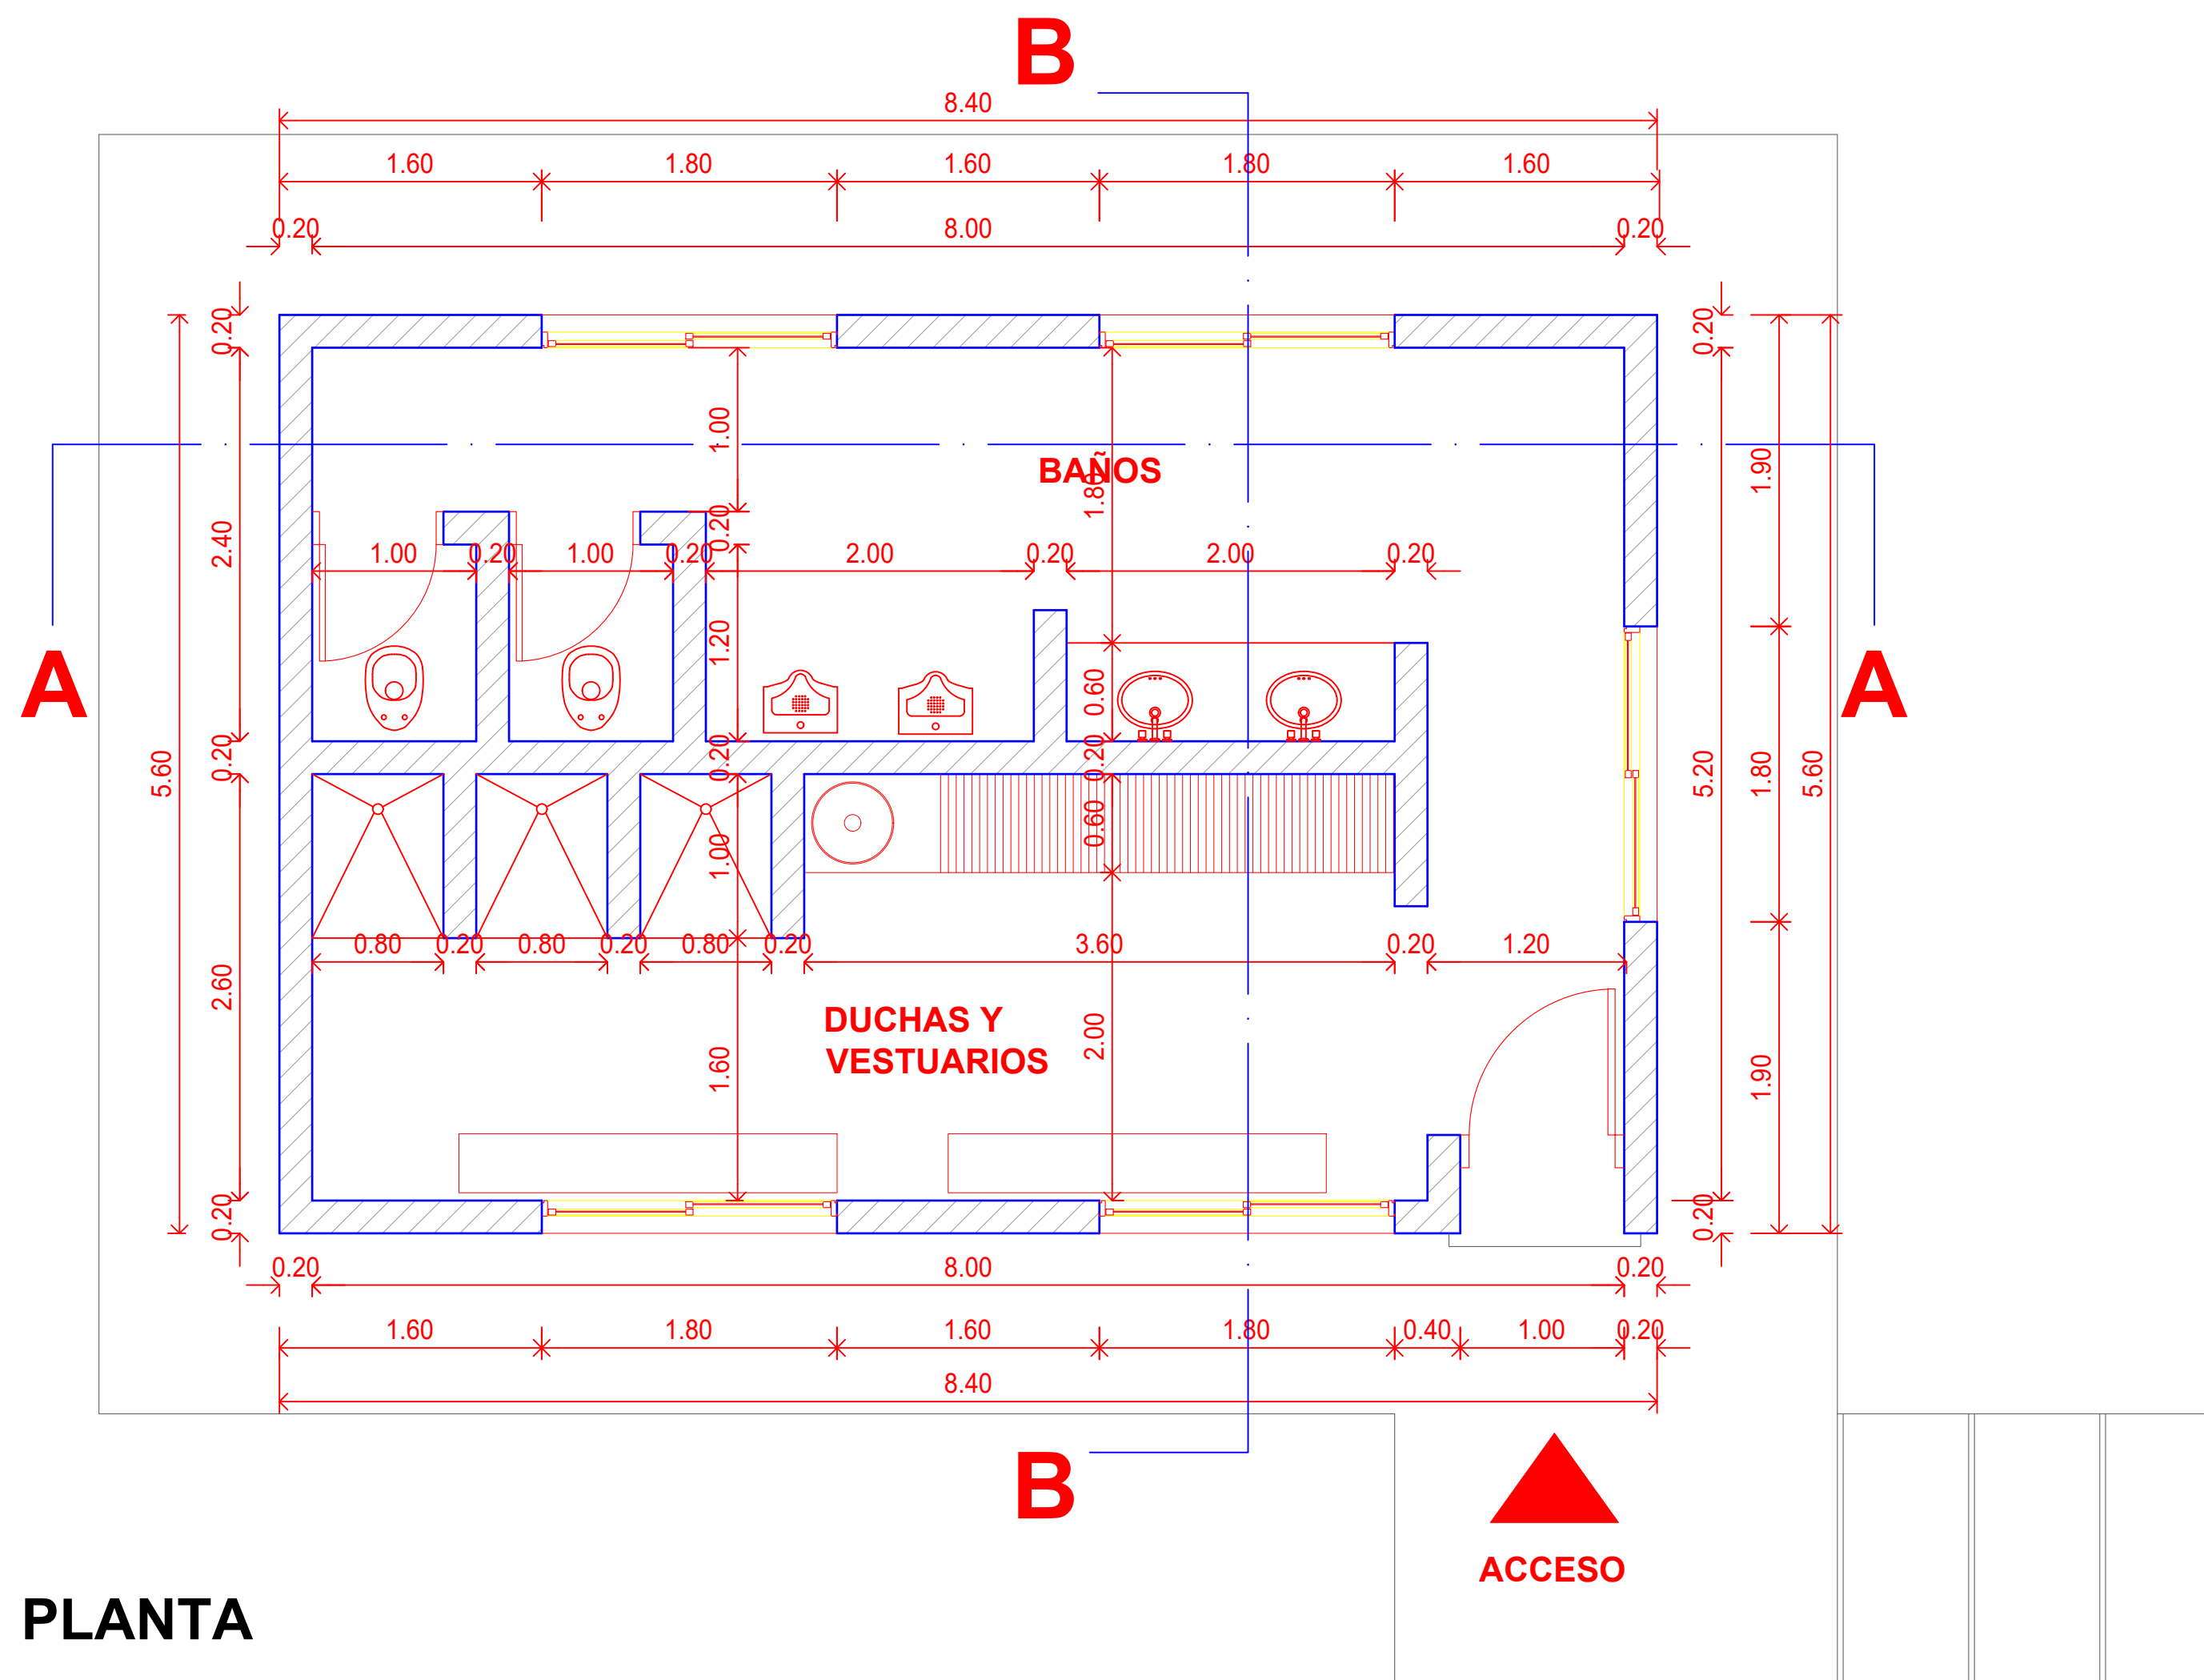

PLANTA

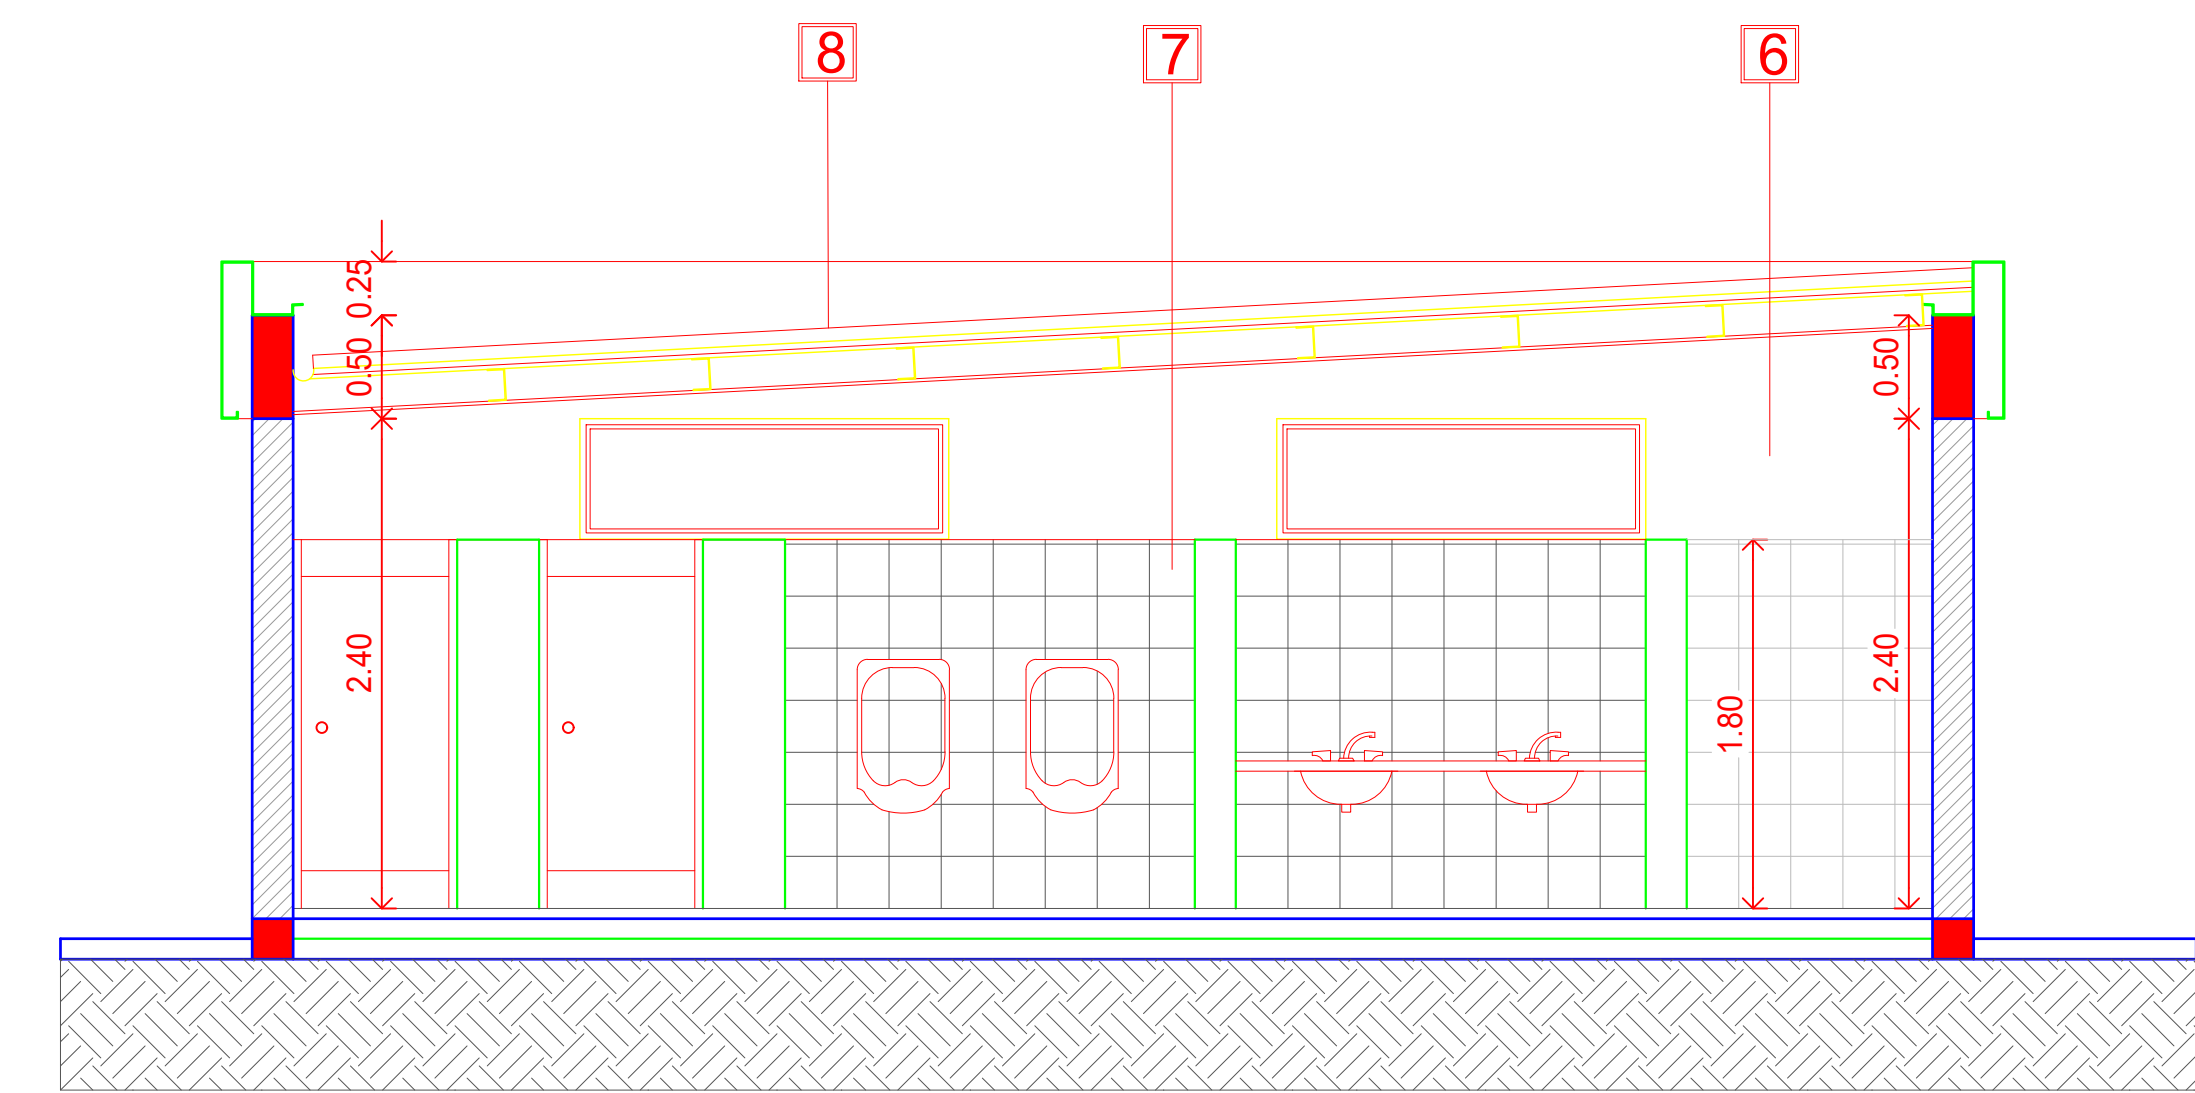


CORTE A-A

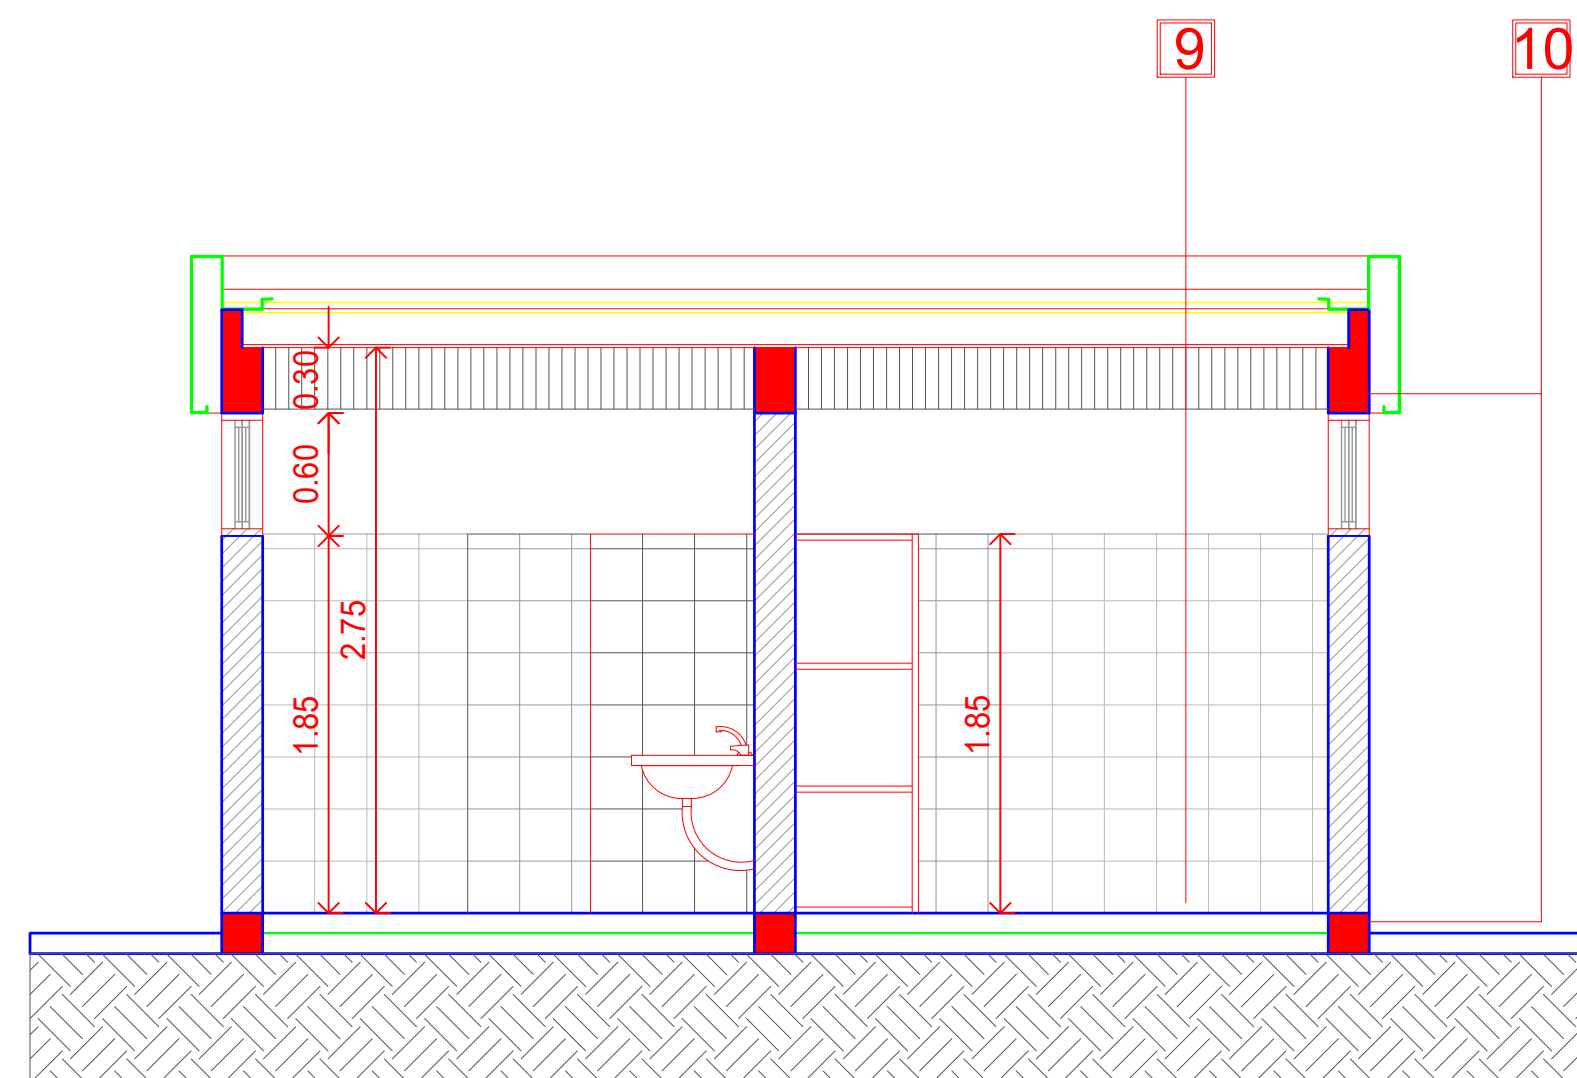


CORTE B-B

REFERENCIAS


- 1 REVOQUE , FINO ESTUCADO Y PINTADO CON LATEX PARA EXTERIORES COLOR GRIS.
- 2 CARPINTERIA DE CHAPA PLEGADA Nº18, PREPINTADA CON ANTIOXIDO.
- 3 MUROS DE BLOQUE DE HORMIGÓN 0.20 X 0.40 MTS. A LA VISTA.
- 4 CENEFAS EN CHAPA PLEGADA Nº 18 PREPINTADAS ANTIOXIDO, Y PINTURA ACRILICA PARA EXTERIORES.
- 5 VEREDINES DE CONTORNO DE H°.
- 6 REVOQUE , FINO AL FIELTRO, PINTADO AL LATEX PARA INTERIOR COLOR BLANCO TIZA.
- 7 PAREDES REVESTIDAS CON CERAMICOS.
- 8 TECHO CHAPA INYECTADA TIPO, INSTAPANEL O ISOVER O SIMILAR ESP 0.65 CM, ANCHO NOMINAL; 1 Mts.
- 9 PISO BALDOZA CALCAREA, SOBRE CARPETA Y CONTRAPISO .
- 10 ESTRUCTURA DE H° A° Y FUNDACIONES, SEGÚN CALCULO.

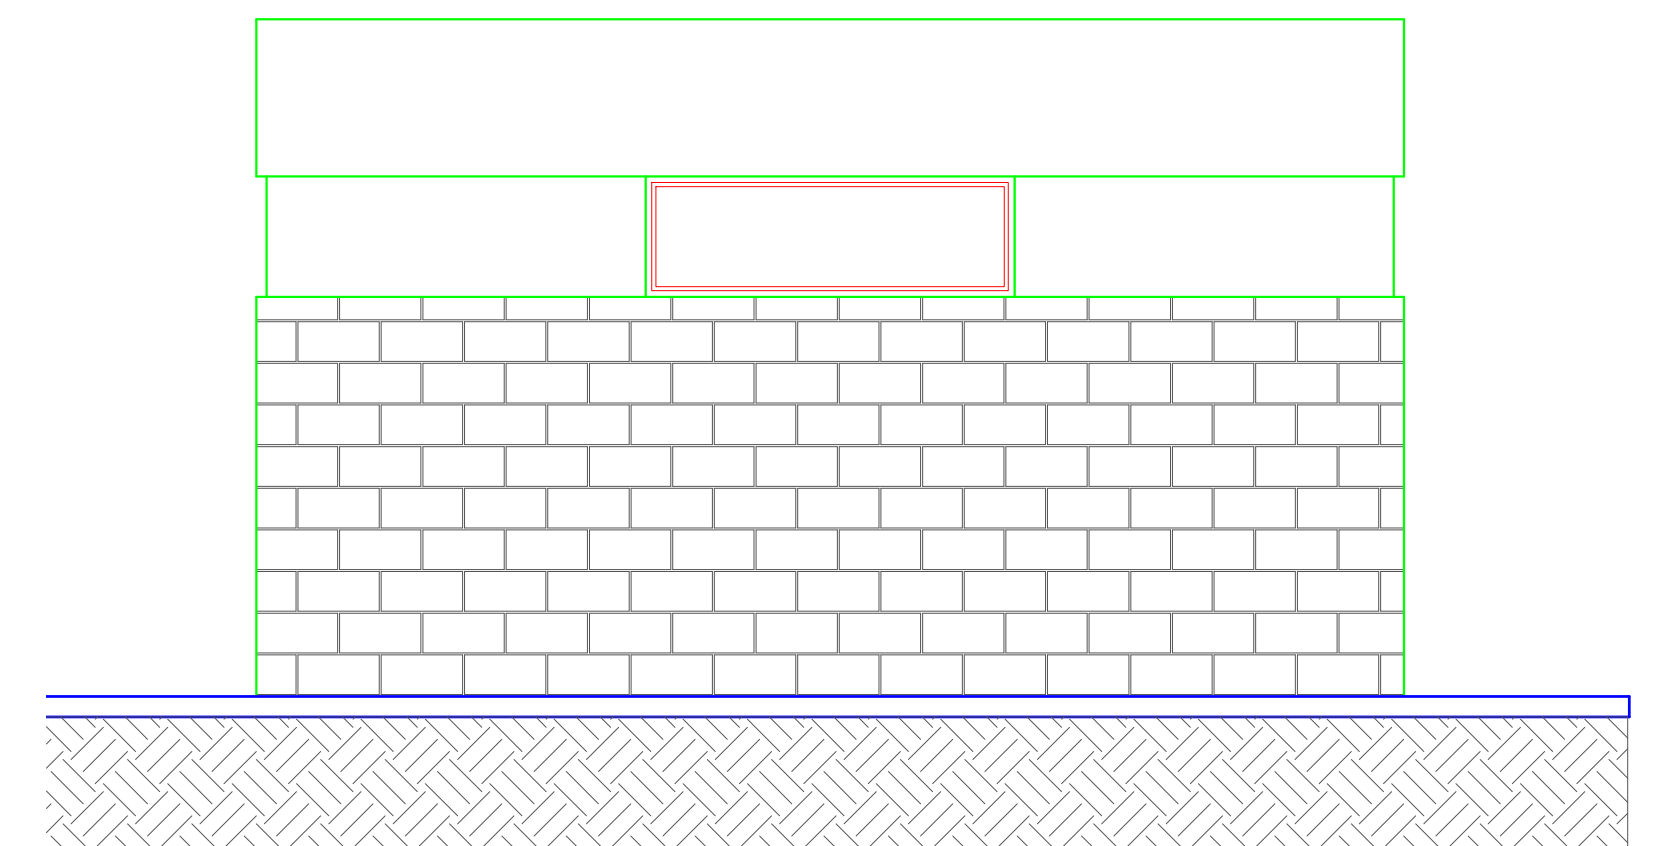


VISTA LATERAL

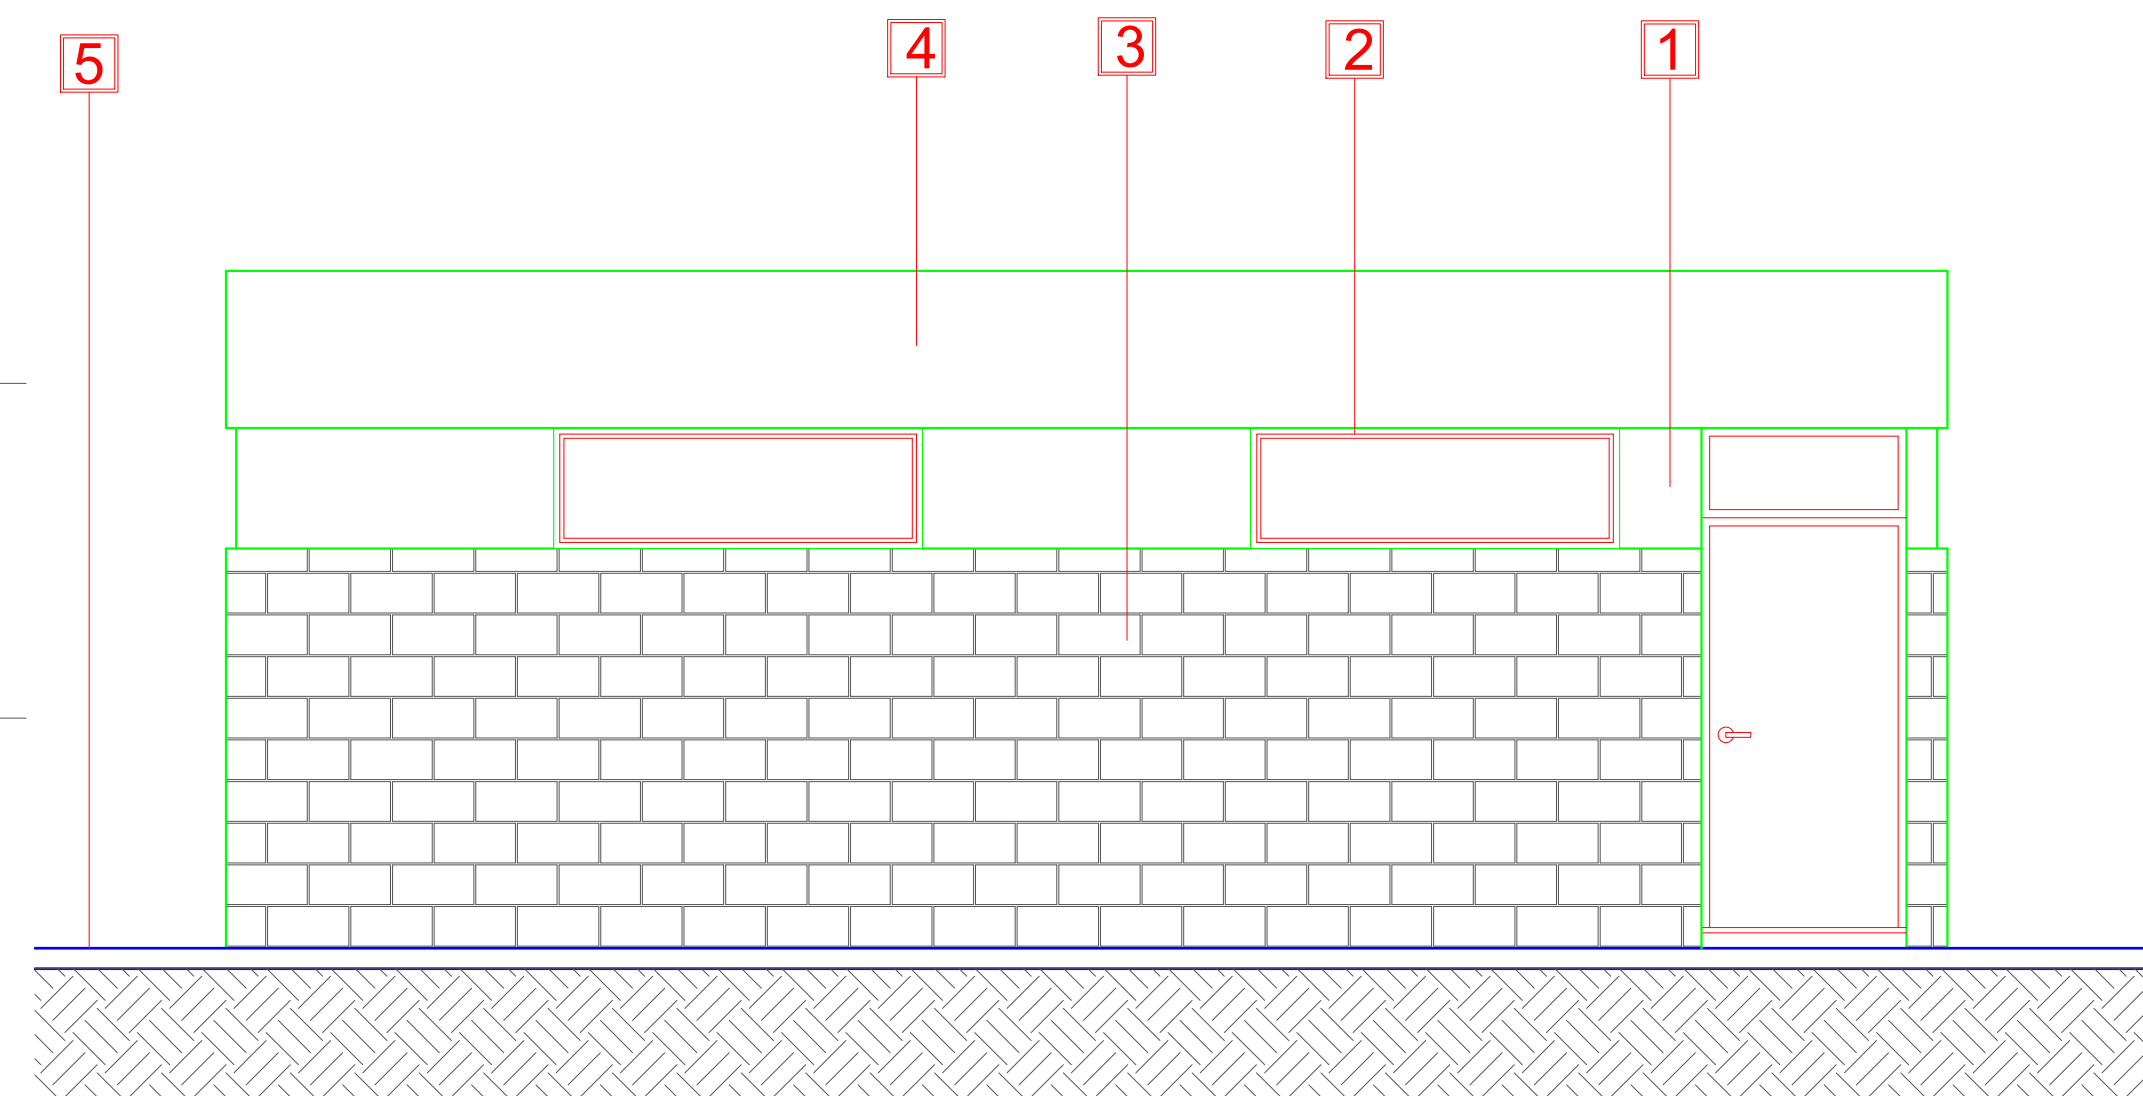

VISTA ACCESO

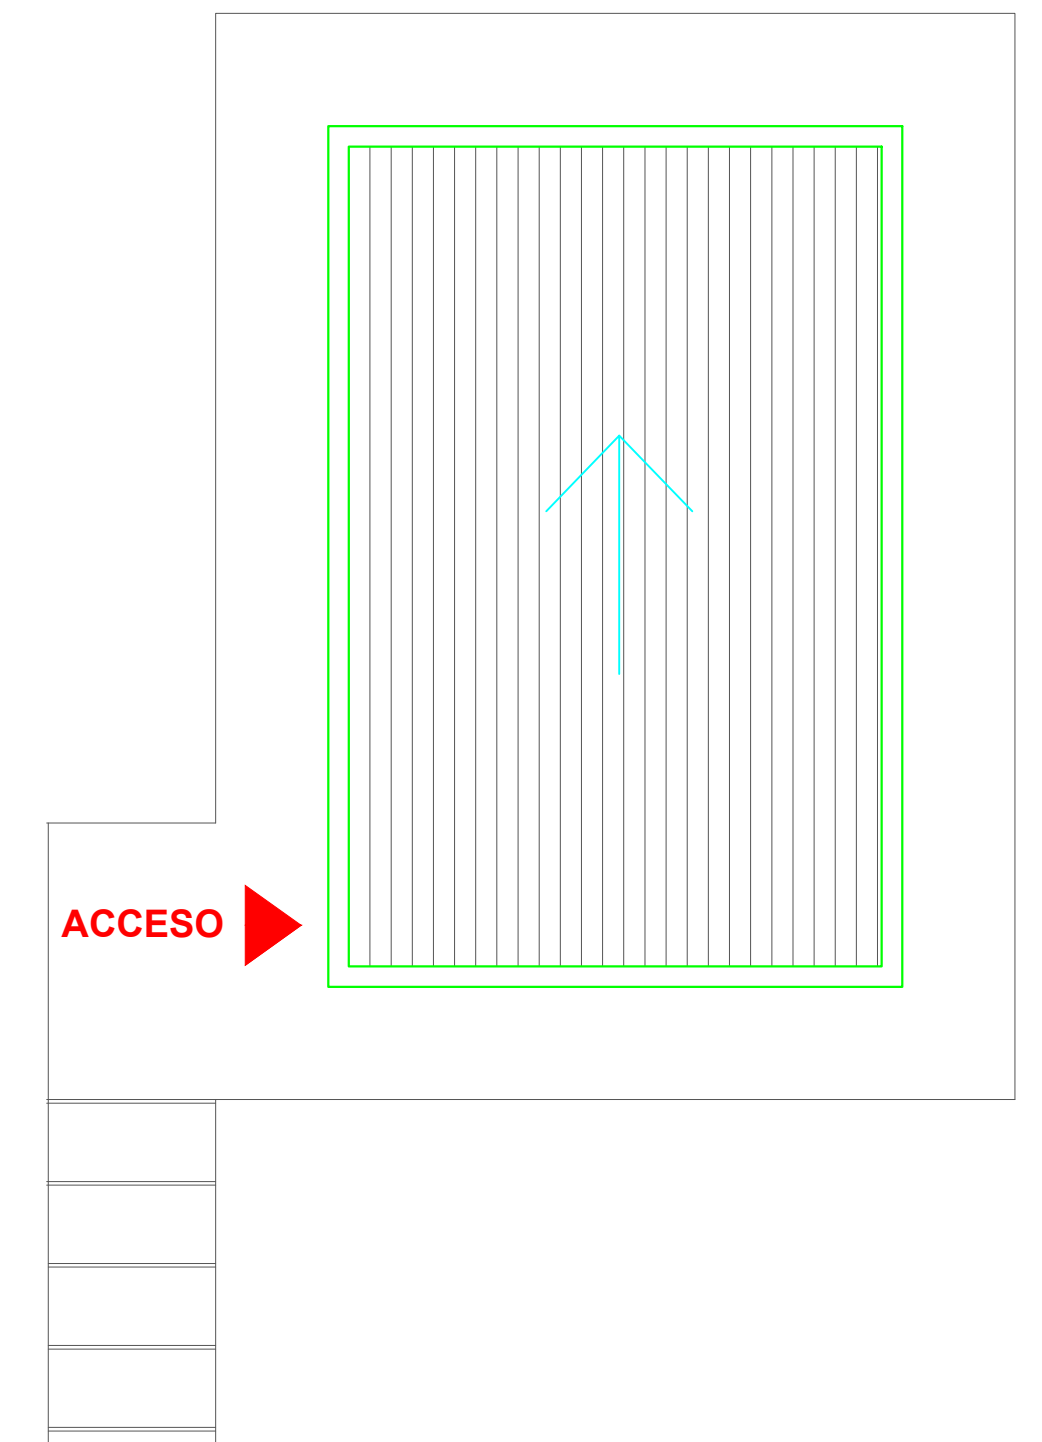

PLANTA TECHO

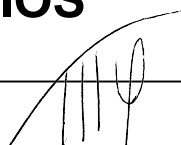 MINISTERIO DE AGUA, ENERGÍA Y MEDIO AMBIENTE CATAMARCA		SECRETARÍA DE AGUA			
		DIRECCIÓN PROVINCIAL DE ESTUDIOS Y PROYECTOS HÍDRICOS			
DIRECCIÓN DE PLANIFICACIÓN Y PROJ. DE OBRAS HIDRÁULICAS					
OBRA:		PLANO:			
REHABILITACION PLANTA POTABILIZADORA LAS PIRQUITAS		BAÑOS Y VESTUARIOS			
LOC.: LAS PIRQUITAS DPTO.: FRAY MAMERTO ESQUIÚ					
ESTUDIO	DIR. PLANIF. Y PROYECTOS OBRAS HIDRÁUL.	TOPOGRAFÍA	 Ing. FERNANDO MORALES GARCIA DIRECTOR PROVINCIAL DE EDUCACIÓN Y PROYECTOS HÍDRICOS MINISTERIO DE AGUA, ENERGÍA Y MEDIO AMBIENTE		
PROYECTO	DIR. PLANIF. Y PROYECTOS OBRAS HIDRÁUL.	DIBUJO			
FECHA	MARZO DE 2021	ESCALA	1:250	PLANO N°	