

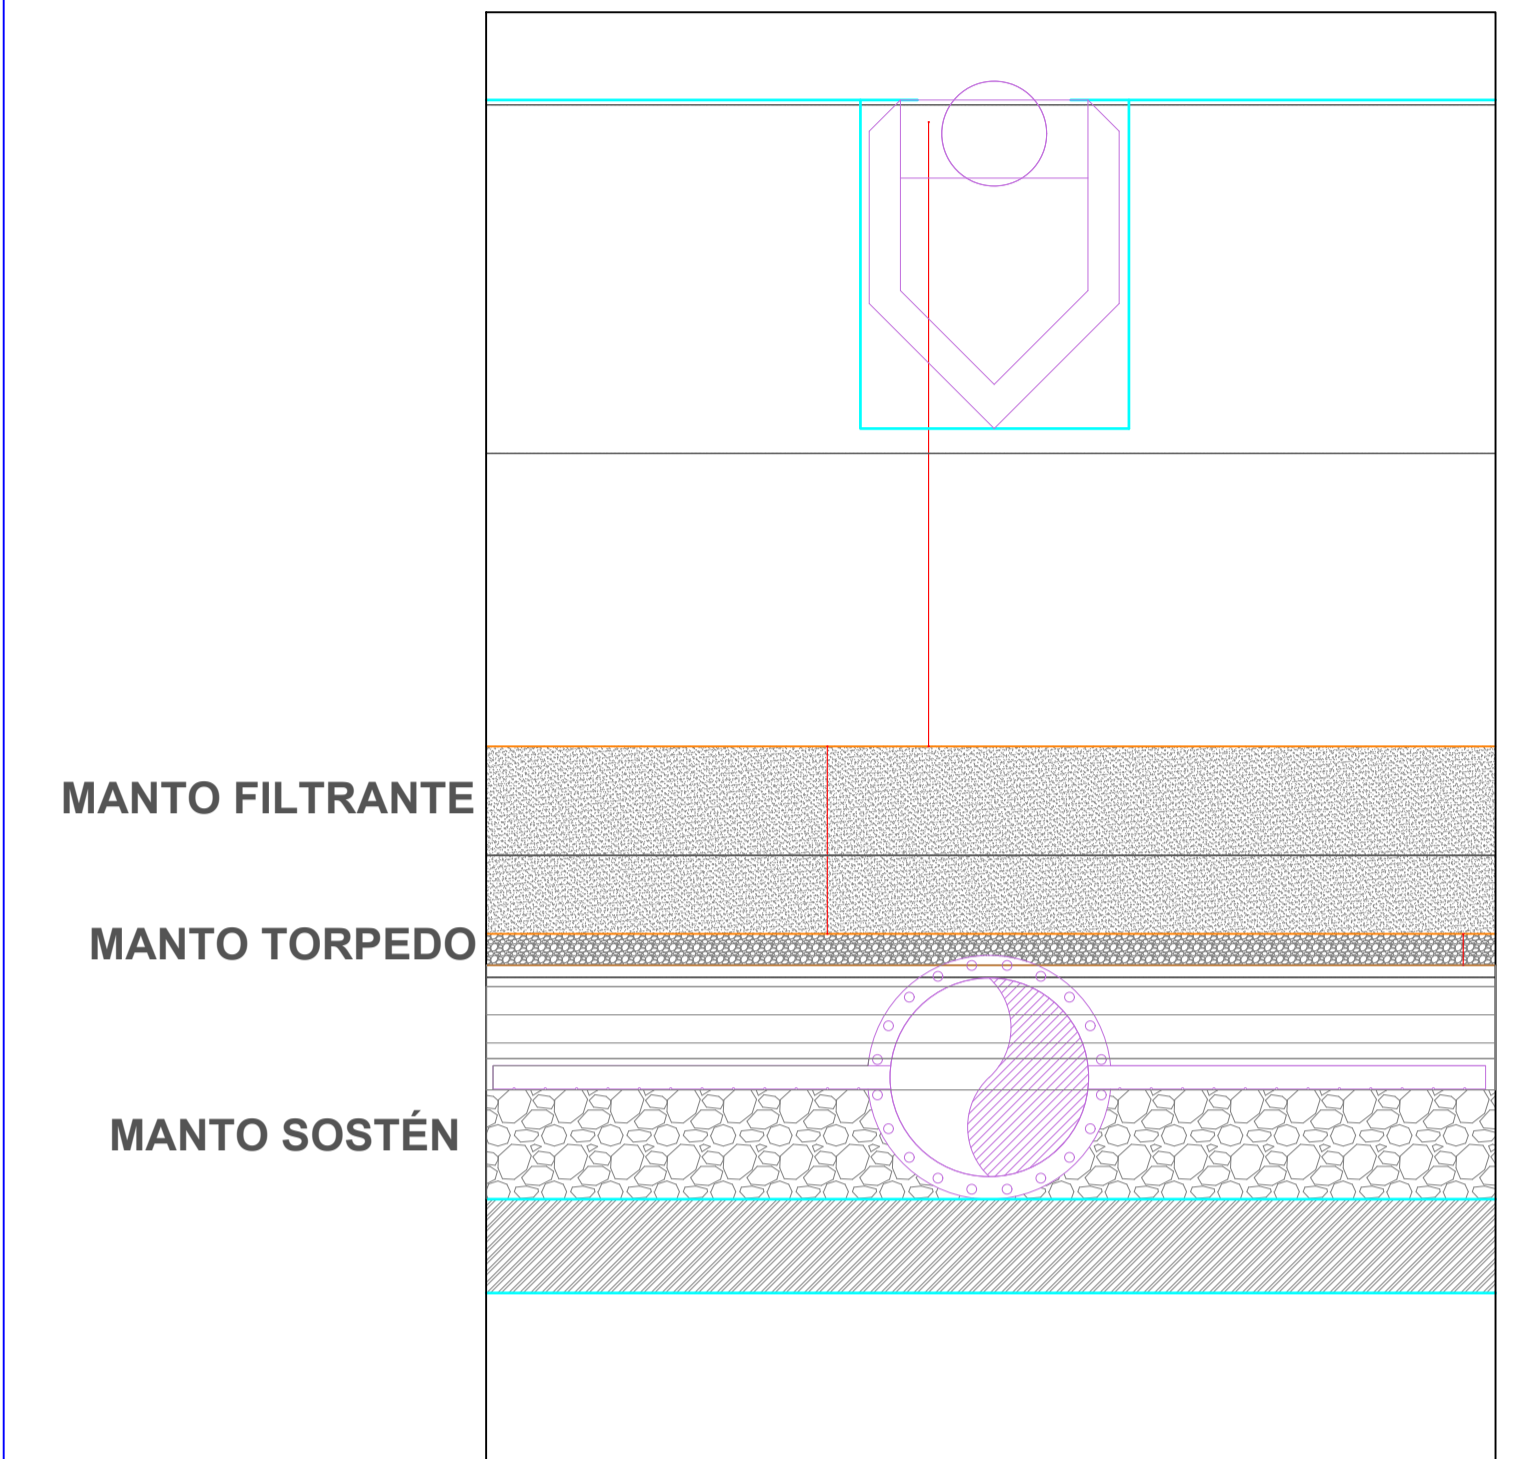
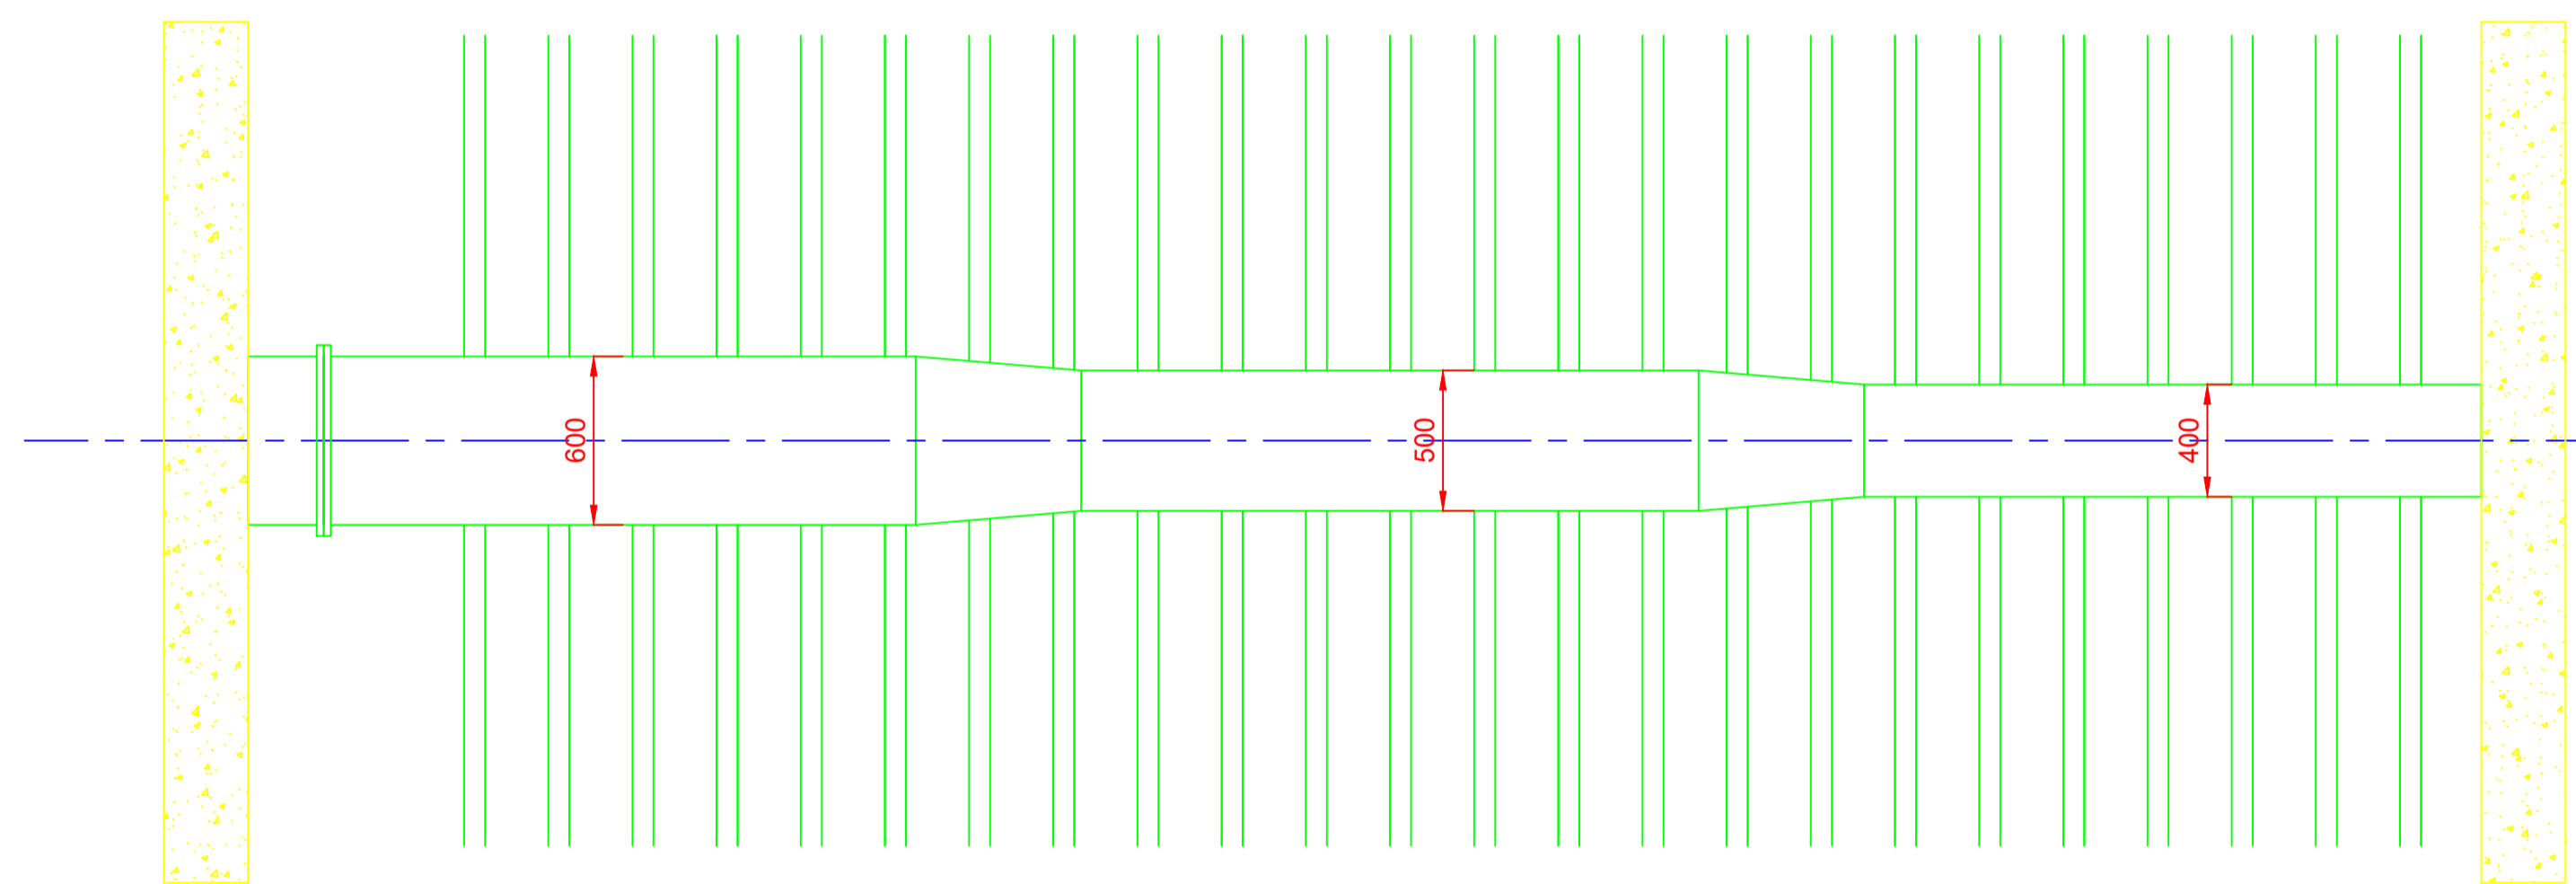
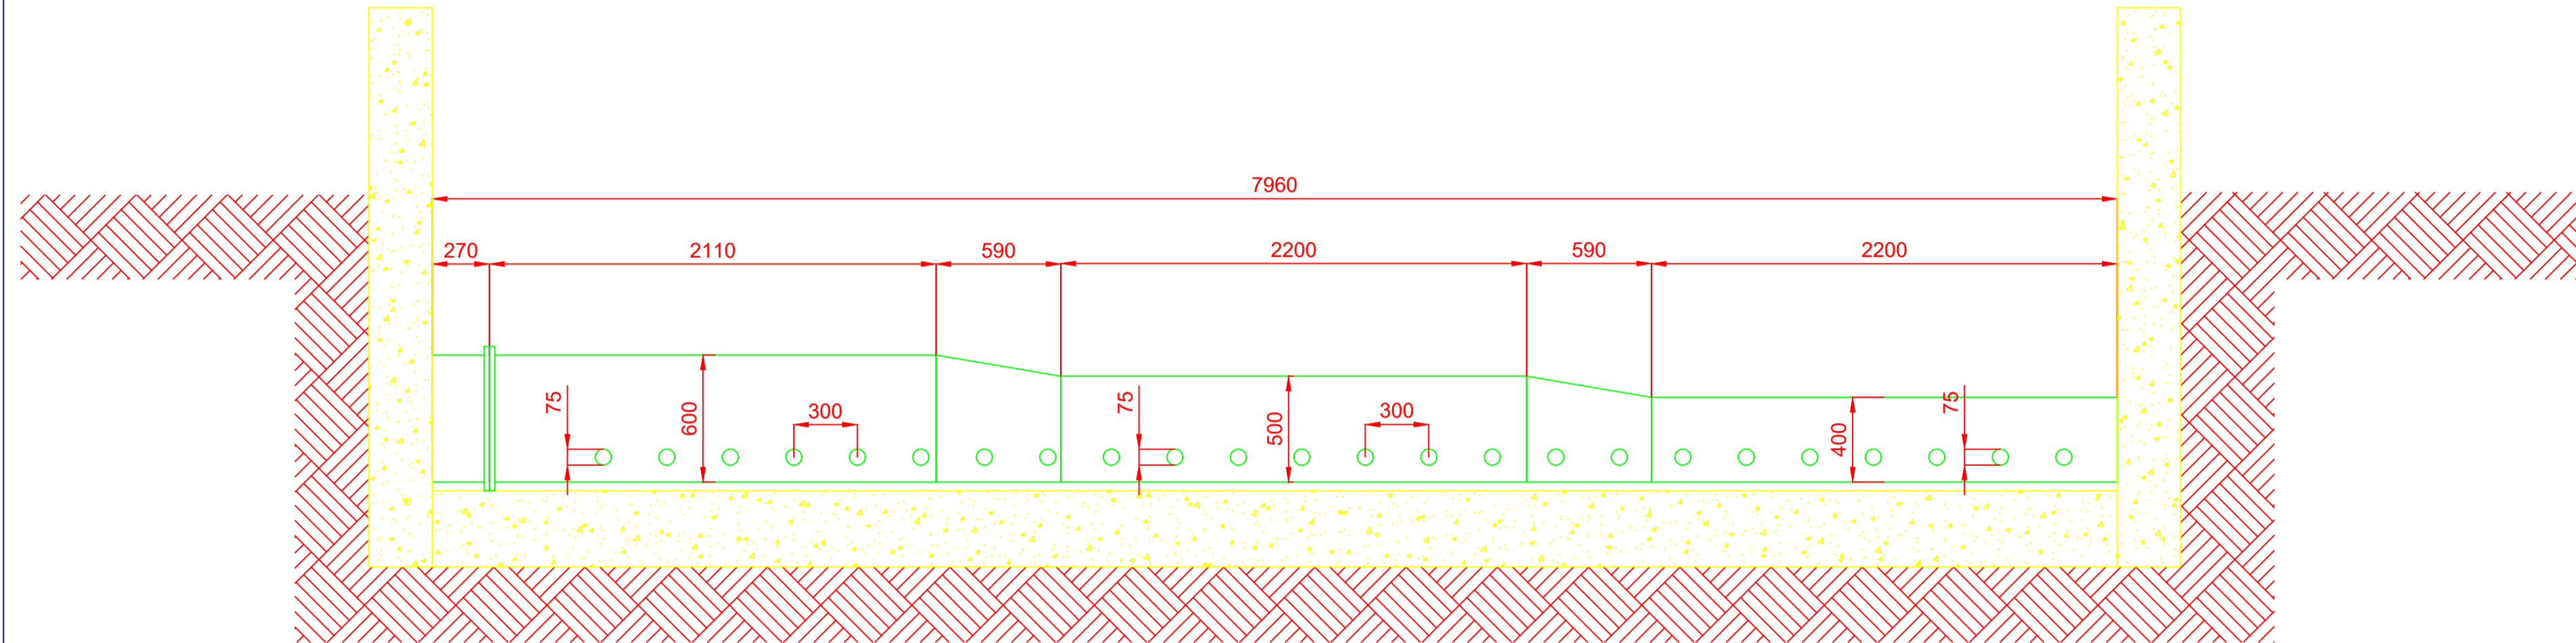
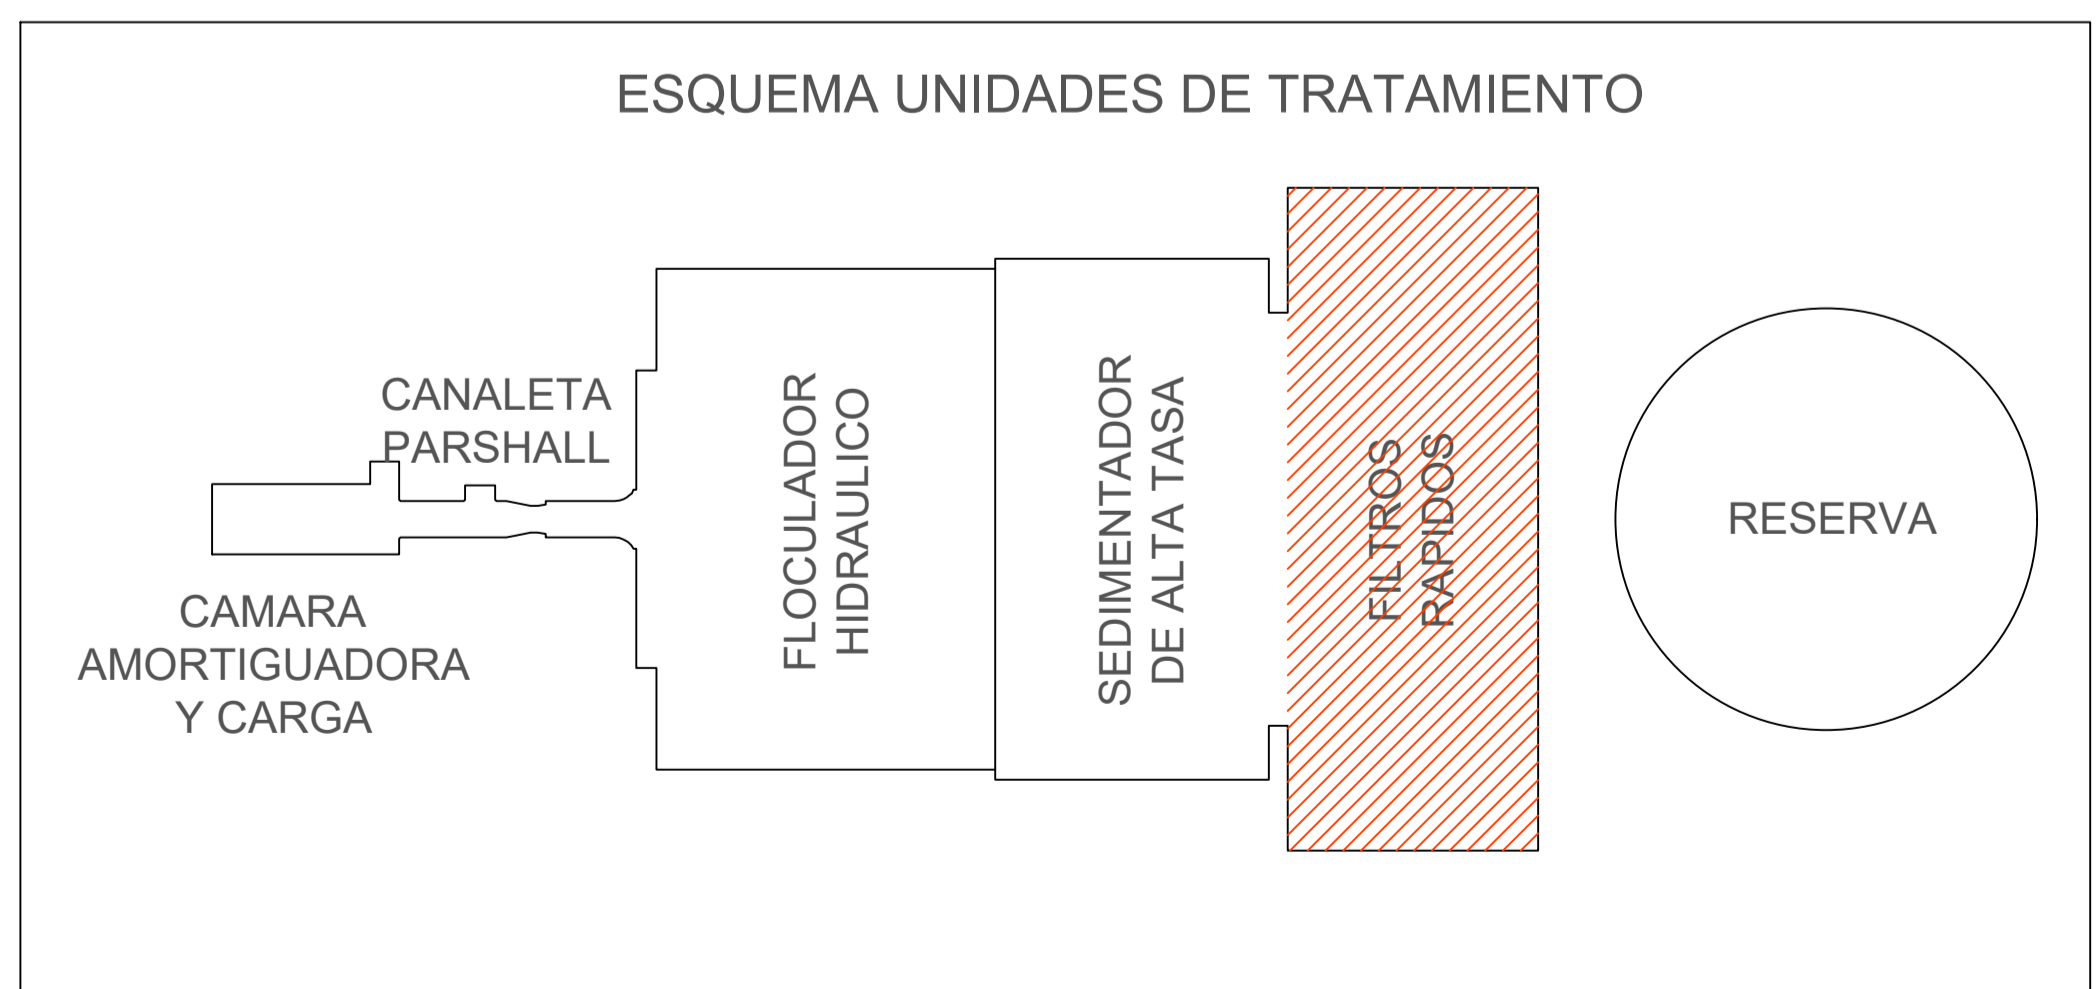


CAÑERÍA DE ACERO - FILTROS RAPIDOS - PLANTA PIRQUITAS

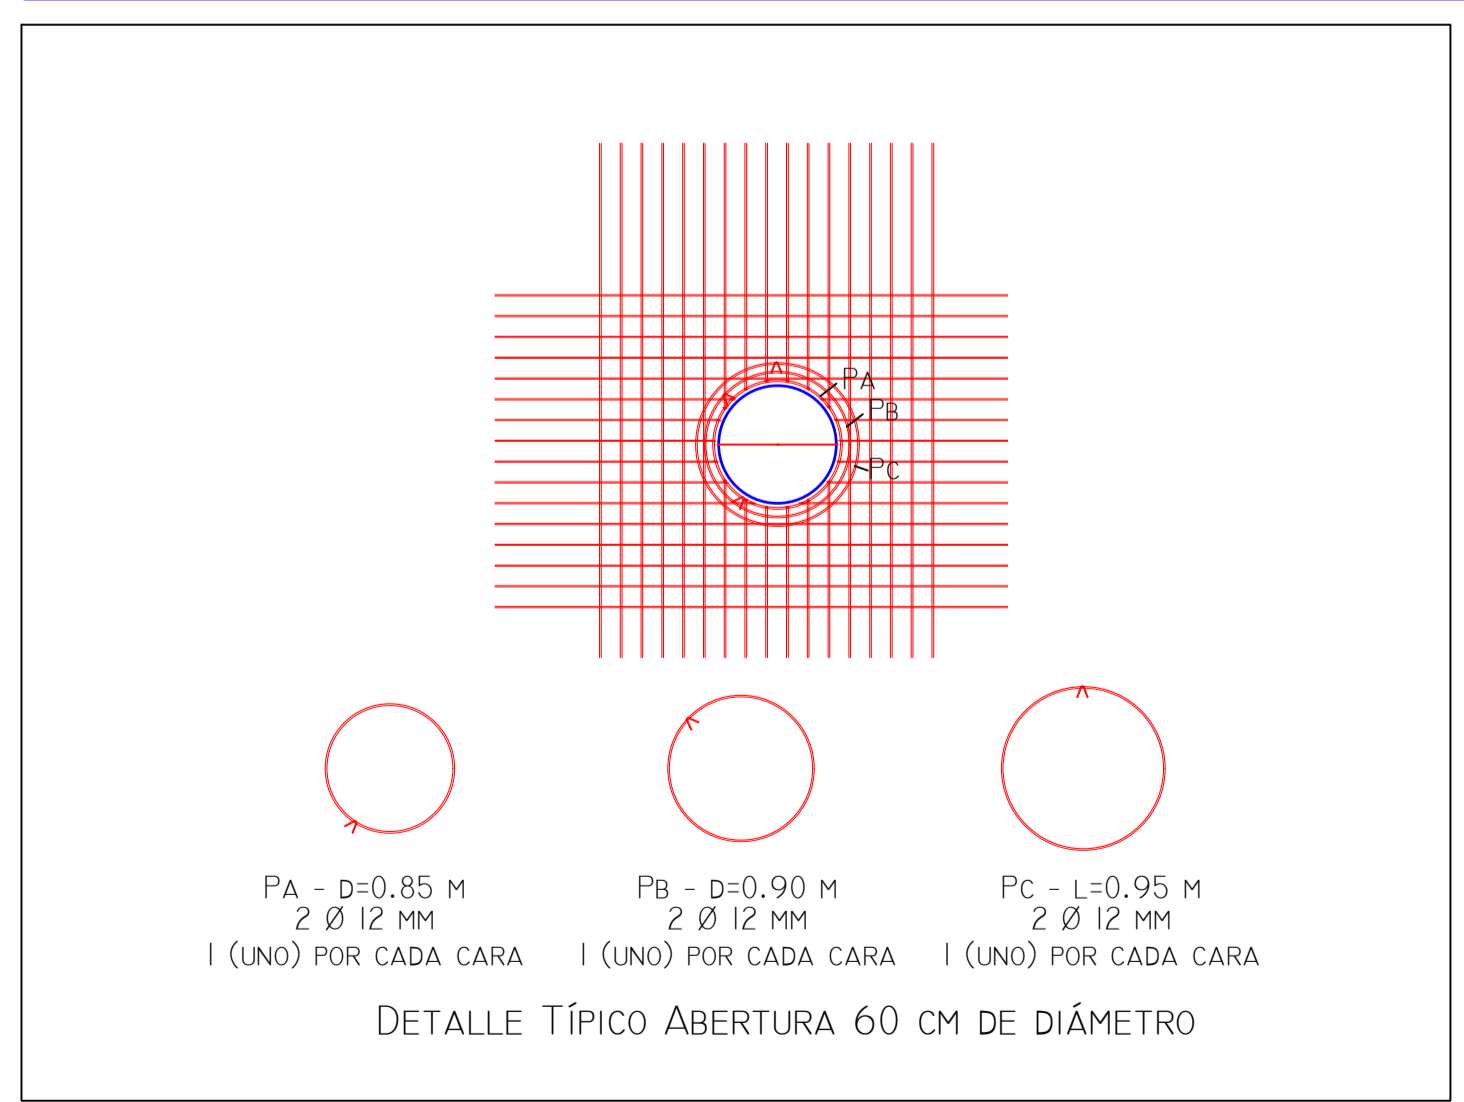

RESOLUCION DE ENCUENTRO DE ELEMENTOS ESTRUCTURALES

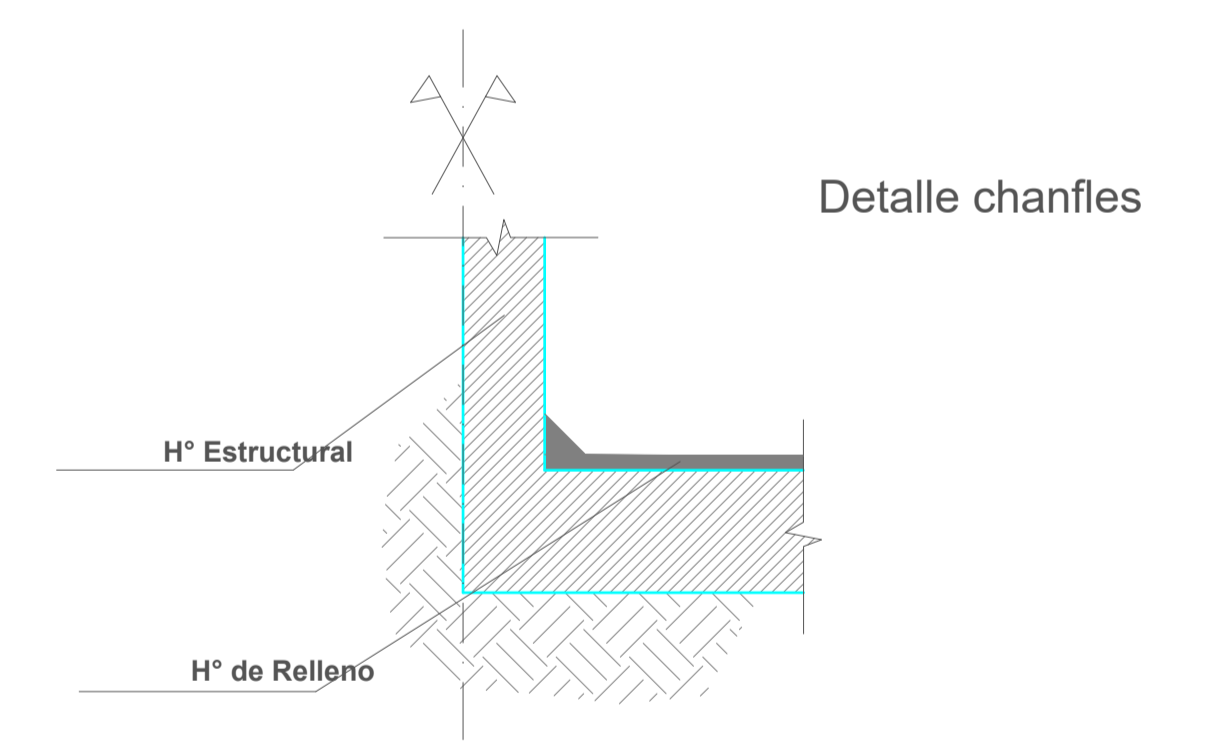

		SECRETARÍA DE AGUA DIRECCIÓN PROVINCIAL DE ESTUDIOS Y PROYECTOS HÍDRICOS	
DIRECCIÓN DE PLANIFICACIÓN Y PROJ. DE OBRAS HIDRÁULICAS			
OBRA: REHABILITACION PLANTA POTABILIZADORA LAS PIRQUITAS		PLANO: DETALLE CAÑERÍA Y MANTOS	
LOC.: LAS PIRQUITAS DPTO.: FRAY MAMERTO ESQUIÚ			
ESTUDIO DIR. PLANIF. Y PROYECTOS OBRAS HIDRÁUL.	TOPOGRAFÍA		
PROYECTO DIR. PLANIF. Y PROYECTOS OBRAS HIDRÁUL.	DIBUJO		
FECHA MARZO DE 2021	ESCALA		
		Ing. TECNÓLOGO NICOLÁS GARCÍA DIRECTOR PROVINCIAL DE ESTUDIOS Y PROYECTOS HÍDRICOS MINISTERIO DE AGUA, ENERGÍA Y MEDIO AMBIENTE	