



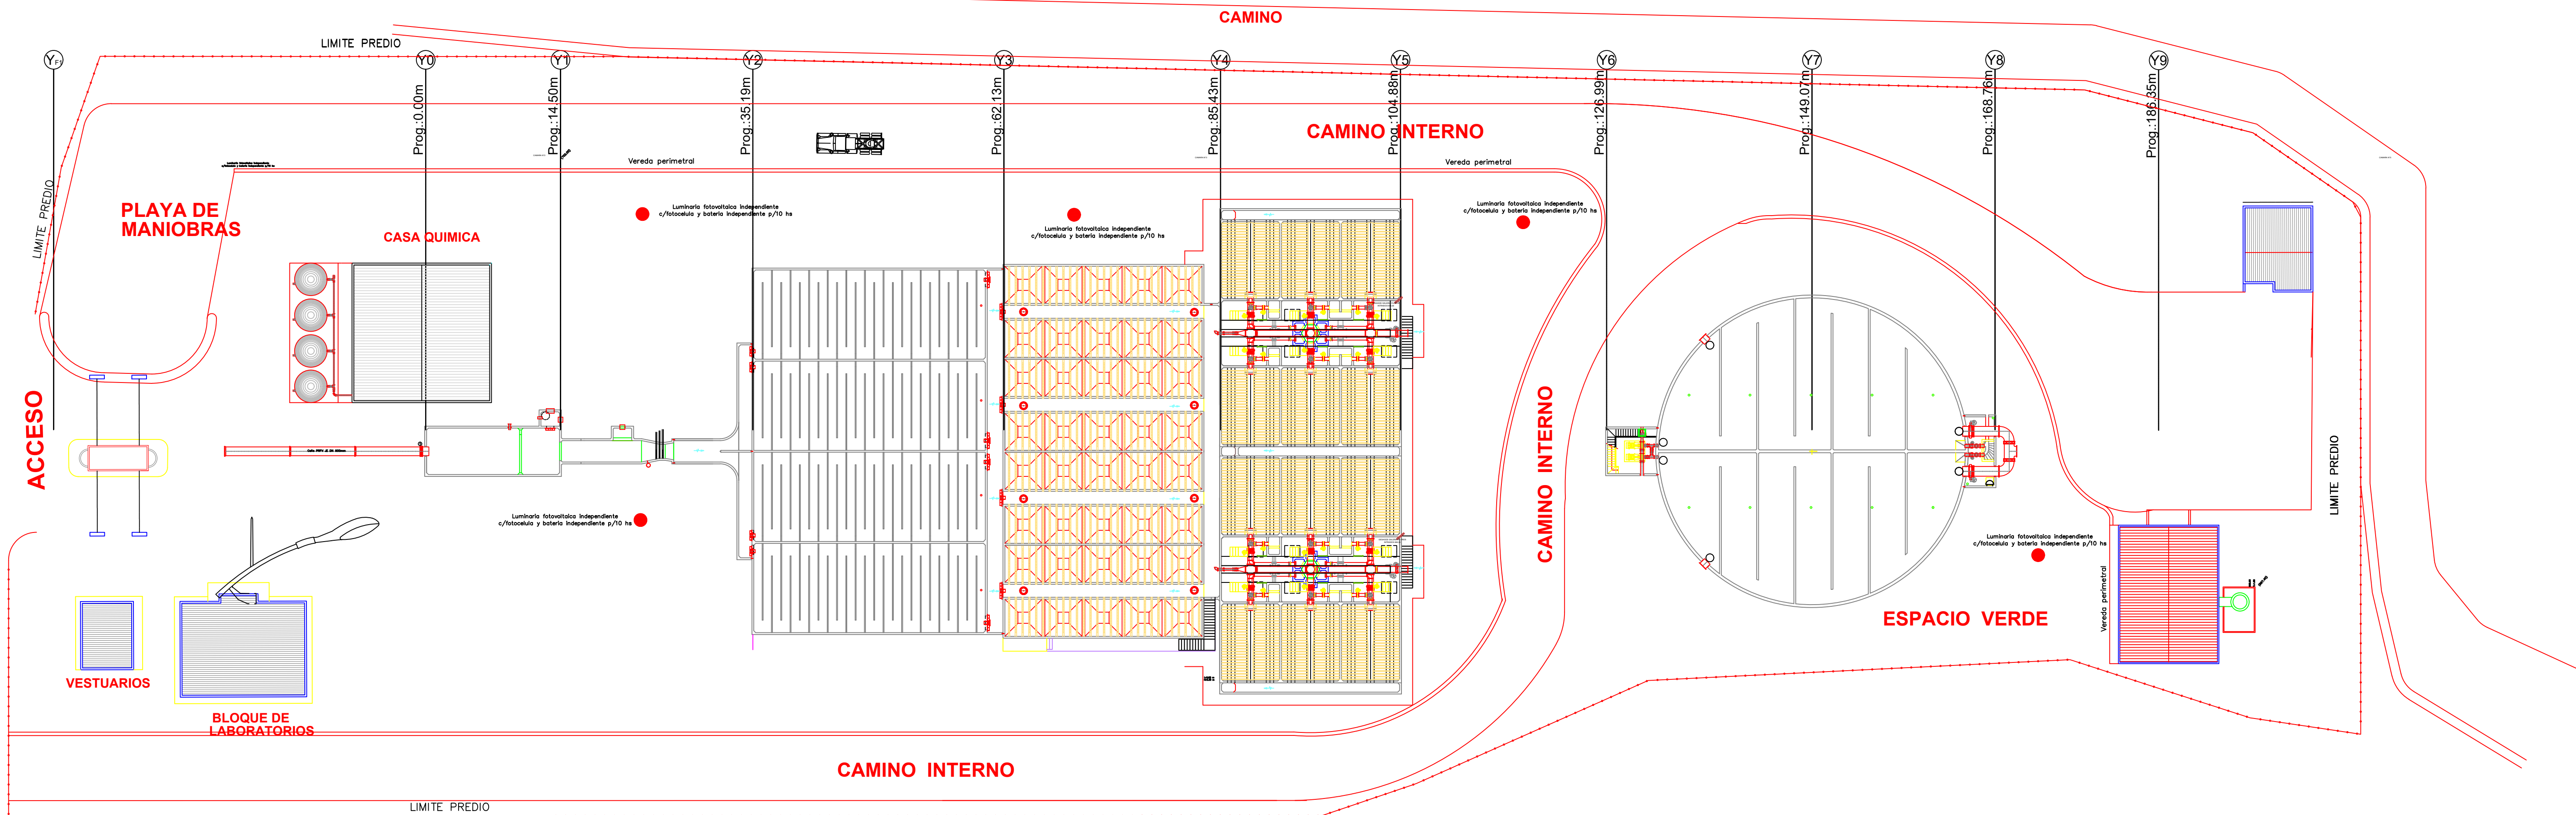

PLANTA GENERAL

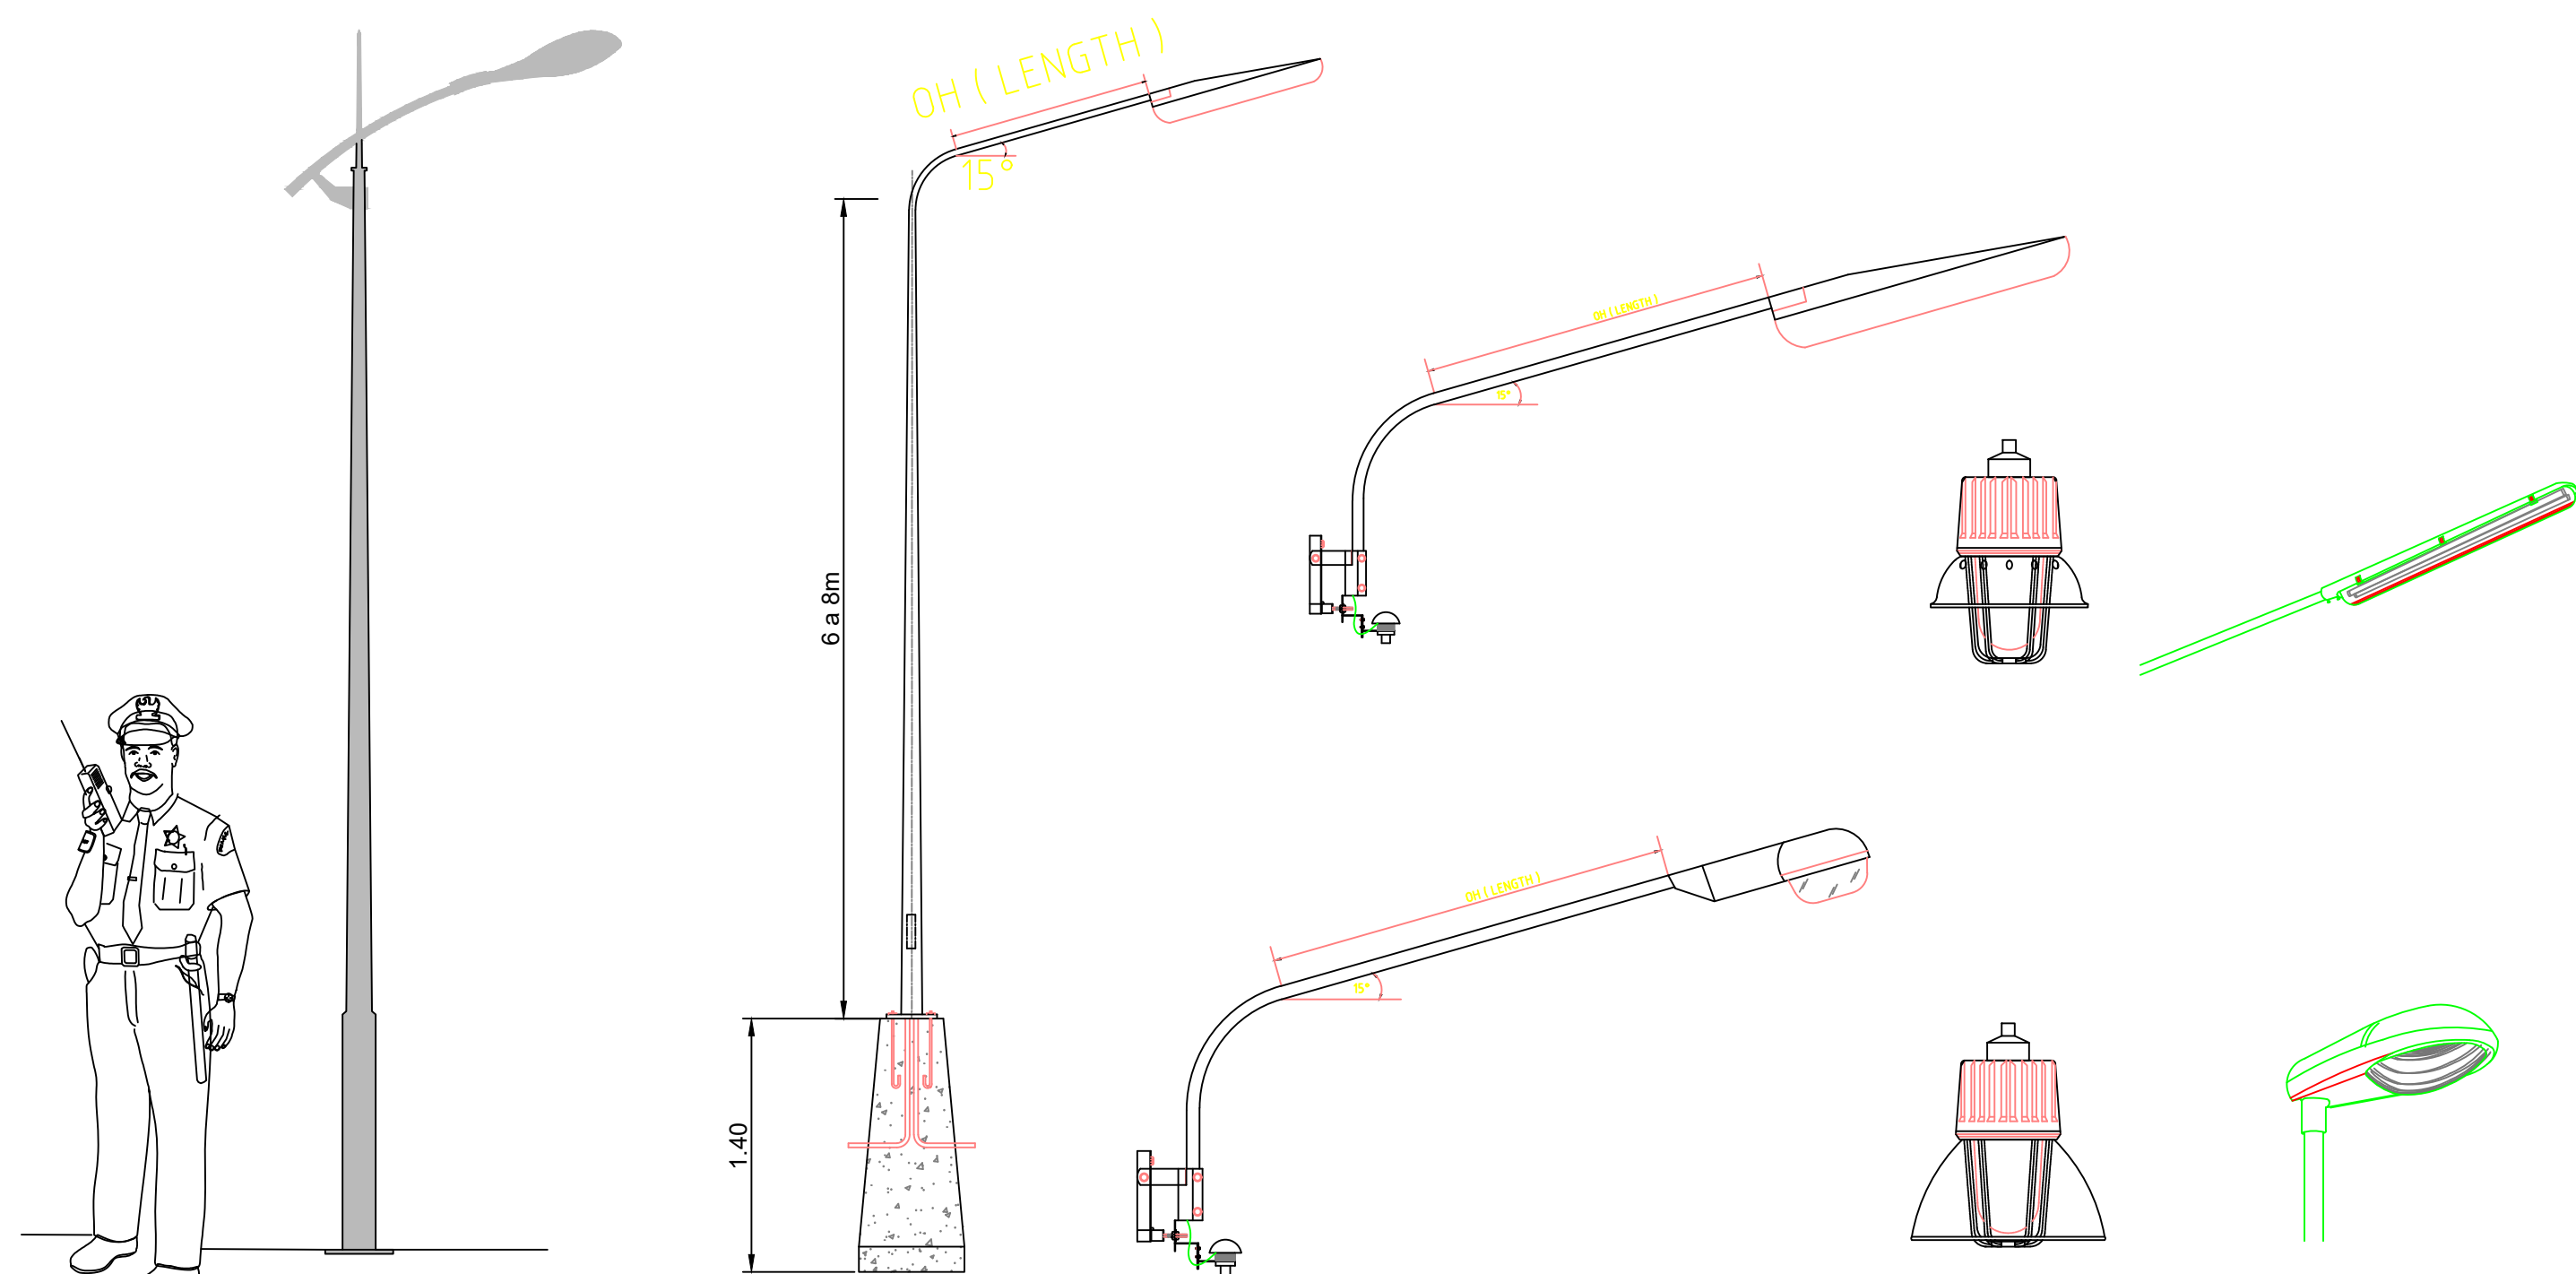


DETALLE DE LUMINARIAS SOLARES

- Luminaria Reflector Solar Led 90w Luz Blanca Exterior
Características mínimas de los artefactos LED para iluminación del predio:
- Potencia: ≥ 80 W.
 - Rendimiento luminoso: ≥ 110 lm/W.
 - Temperatura de color: 6000 K.
 - Ángulo de apertura: 150° .
 - Vida útil: ≥ 50.000 hs
 - Temperatura de trabajo: -20°C a 50°C .
 - Grado de protección: IP 65 según norma IEC 529 o IRAM 2444.26

Alumbrado Publico Solar 60w Luz De Calle C/control Leblux
Características mínimas de los artefactos LED para iluminación del predio:

- ESPECIFICACIONES TÉCNICAS:
- Potencia: 60 W
 - Leds: 60Leds SMD5730 6000K
 - Dimensiones: 85,8 x 56 x 30,4 cm
 - Panel solar: 5V 40W, Policristalino
 - Tiempo de carga: 6-8 horas
 - Autonomía: 30-36 horas
 - Batería: LiFePO4 3.2V 36AH
 - Lúmenes: 160lm/w
 - Material: aluminio
 - Instalación: 4-7m
 - Sensor de movimiento: no
 - Funcionamiento: total autonomía una vez encendido
 - IP65: resistente al agua, nieve y heladas

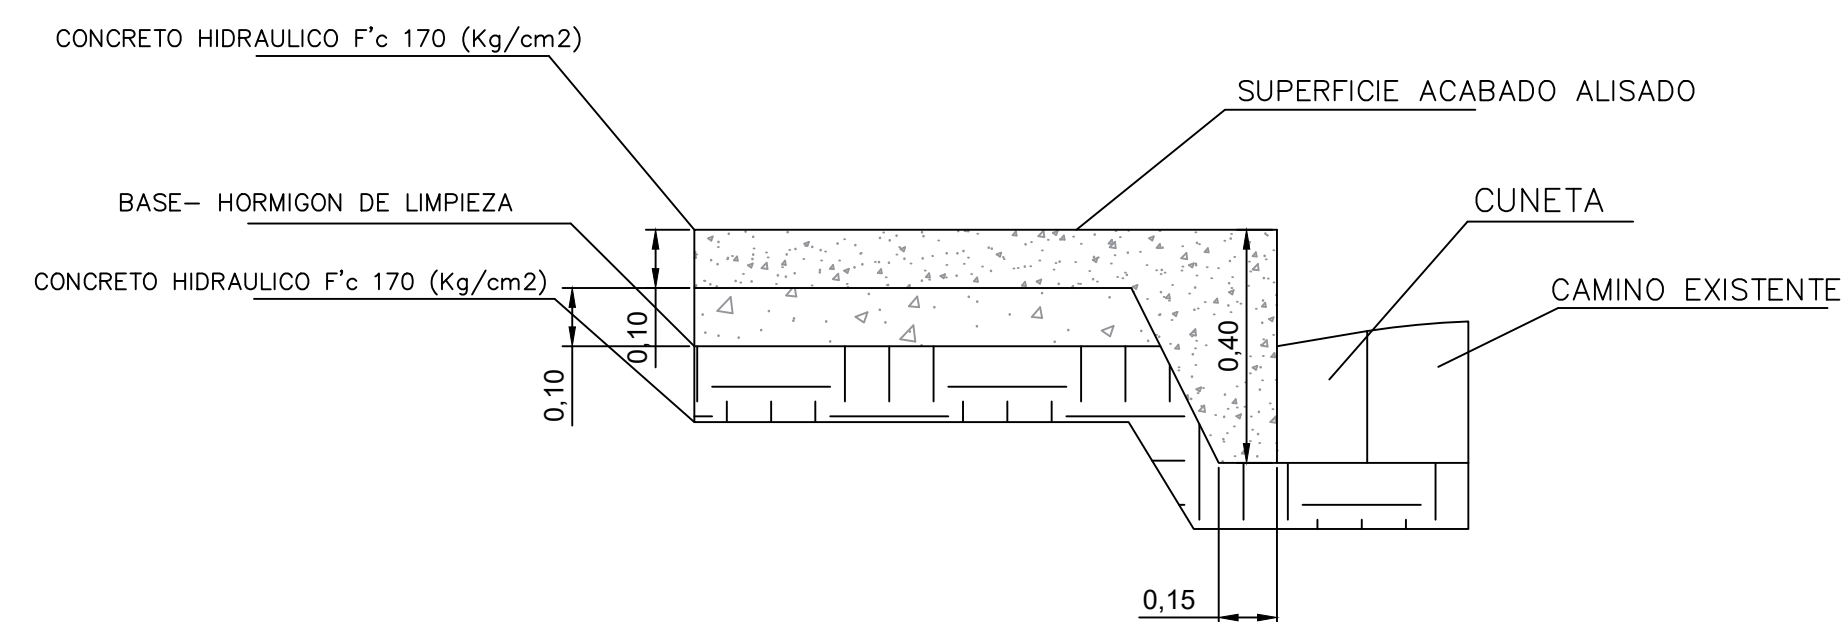

DETALLE DE VEREDA

 SECRETARÍA DE AGUA DIRECCIÓN PROVINCIAL DE ESTUDIOS Y PROYECTOS HÍDRICOS	
DIRECCIÓN DE PLANIFICACIÓN Y PROJ. DE OBRAS HIDRÁULICAS	
OBRA: REHABILITACION PLANTA POTABILIZADORA LAS PIQUITAS LOC.: LAS PIQUITAS DPTO.: FRAY MAMERTO ESQUIÚ	PLANO: Nuevas Luminarias y vereda Perimetral
ESTUDIO	DIR. PLANIF. Y PROYECTOS OBRAS HIDRÁUL.
PROYECTO	DIR. PLANIF. Y PROYECTOS OBRAS HIDRÁUL.
FECHA	MARZO DE 2021
TOPOGRAFÍA	DIBUJO
ESCALA	1:250
PLANO N°	