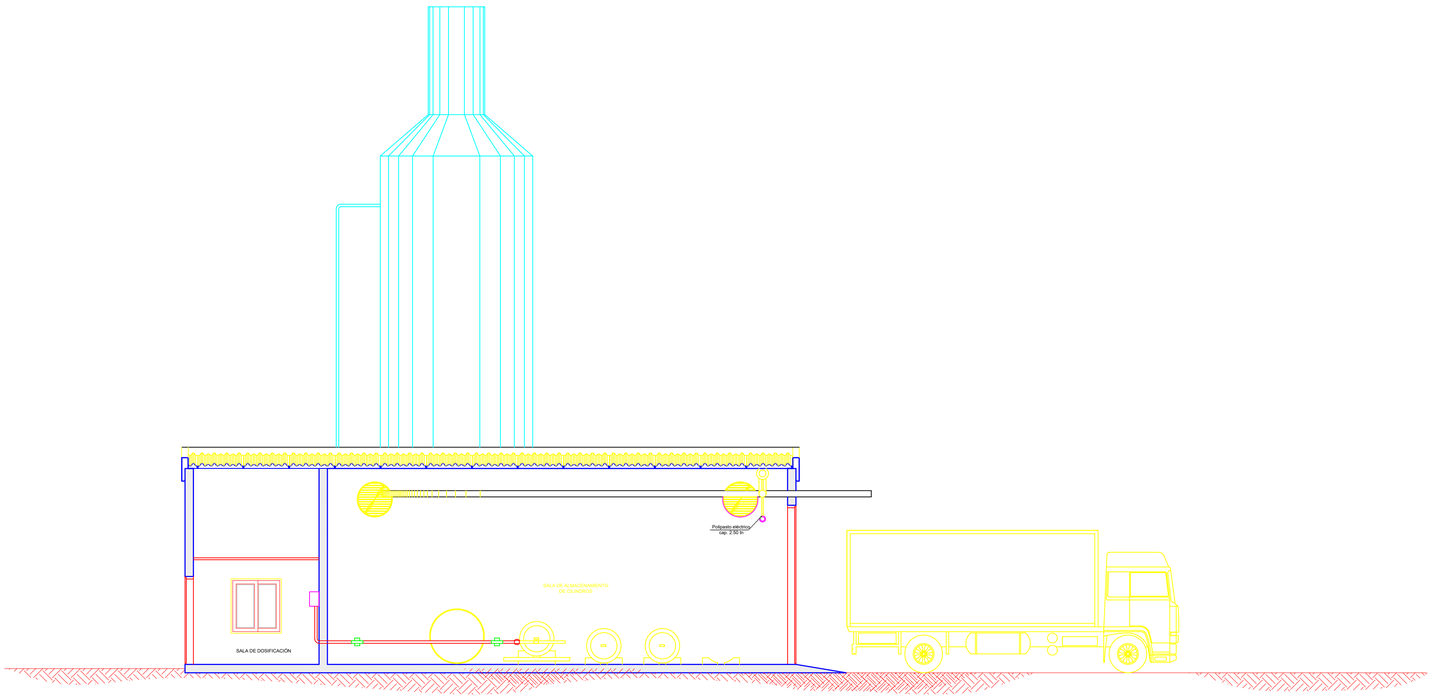

SALA DE CLORO
- CORTE A-A -

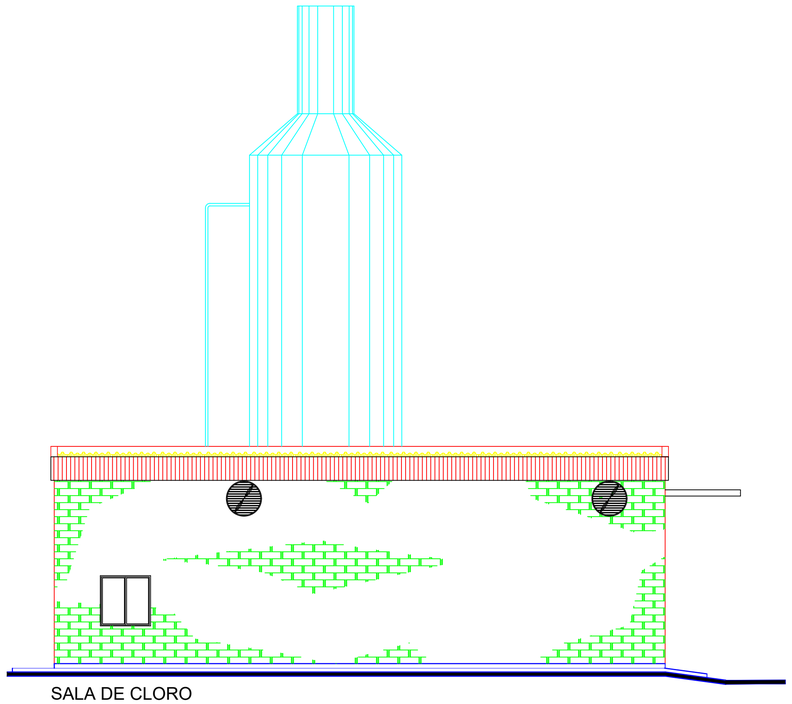

SALA DE CLORO
- FACHADA -

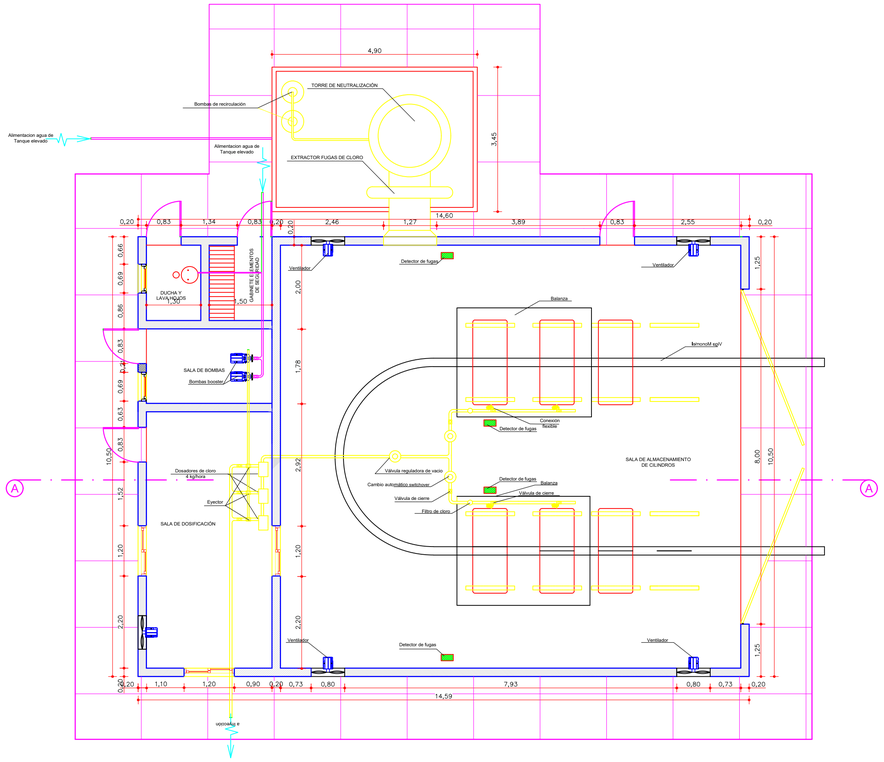

SALA DE CLORO
- PLANTA -

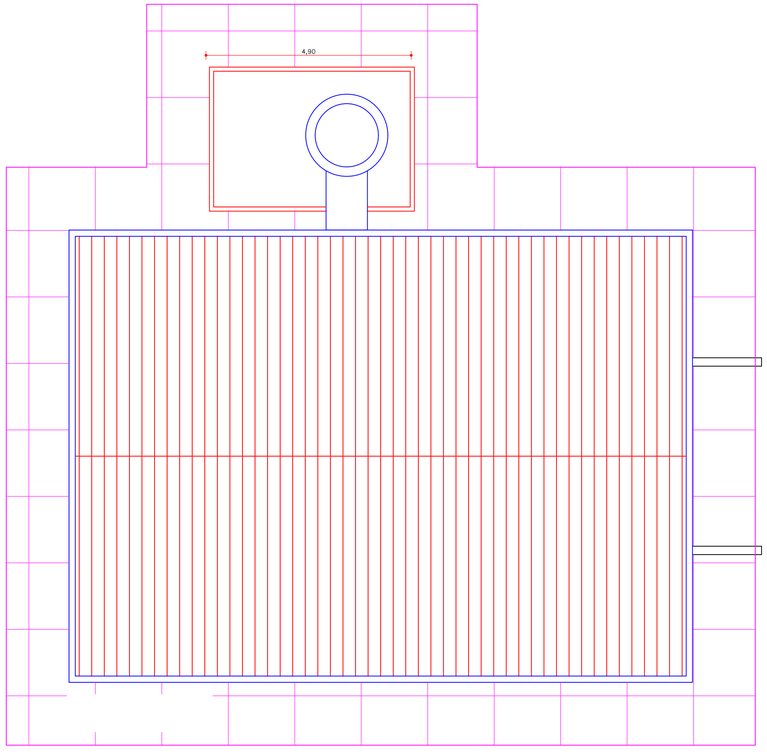

SALA DE CLORO
- VISTA SUPERIOR -

REVISION N°	DESCRIPCION	ARCHIVO	FECHA	REALIZO	APROBÓ
1	Se modifica ubicacion de torre de neutralizacion	8.PE Plano 24 a 25_v05	25/11/2008		
2					

MINISTERIO DE AGUA, ENERGÍA Y MEDIO AMBIENTE CATAMARCA

SECRETARÍA DE AGUA

DIRECCIÓN PROVINCIAL DE ESTUDIOS Y PROYECTOS HÍDRICOS

DIRECCIÓN DE PLANIFICACIÓN Y PROY. DE OBRAS HIDRÁULICAS

OBRA: REHABILITACION PLANTA POTABILIZADORA LAS PIRQUITAS

LOC.: LAS PIRQUITAS

DPTO.: FRAY MAMERTO ESQUIÚ

PLANO:

SALA DE CLORO

PLANO DE PLANTAS-CORTES-FACHADA

ESTUDIO	DIR. PLANIF. Y PROYECTOS OBRAS HIDRÁUL.	TOPOGRAFÍA	
PROYECTO	DIR. PLANIF. Y PROYECTOS OBRAS HIDRÁUL.	DIBUJO	
FECHA	MARZO DE 2021	ESCALA	1:250

PLANO N°

Ing. FERNANDO MULAS GARCIA
DIRECTOR PROVINCIAL DE ESTUDIOS Y PROYECTOS HIDRICOS
MINISTERIO DE AGUA, ENERGIA Y MEDIO AMBIENTE