




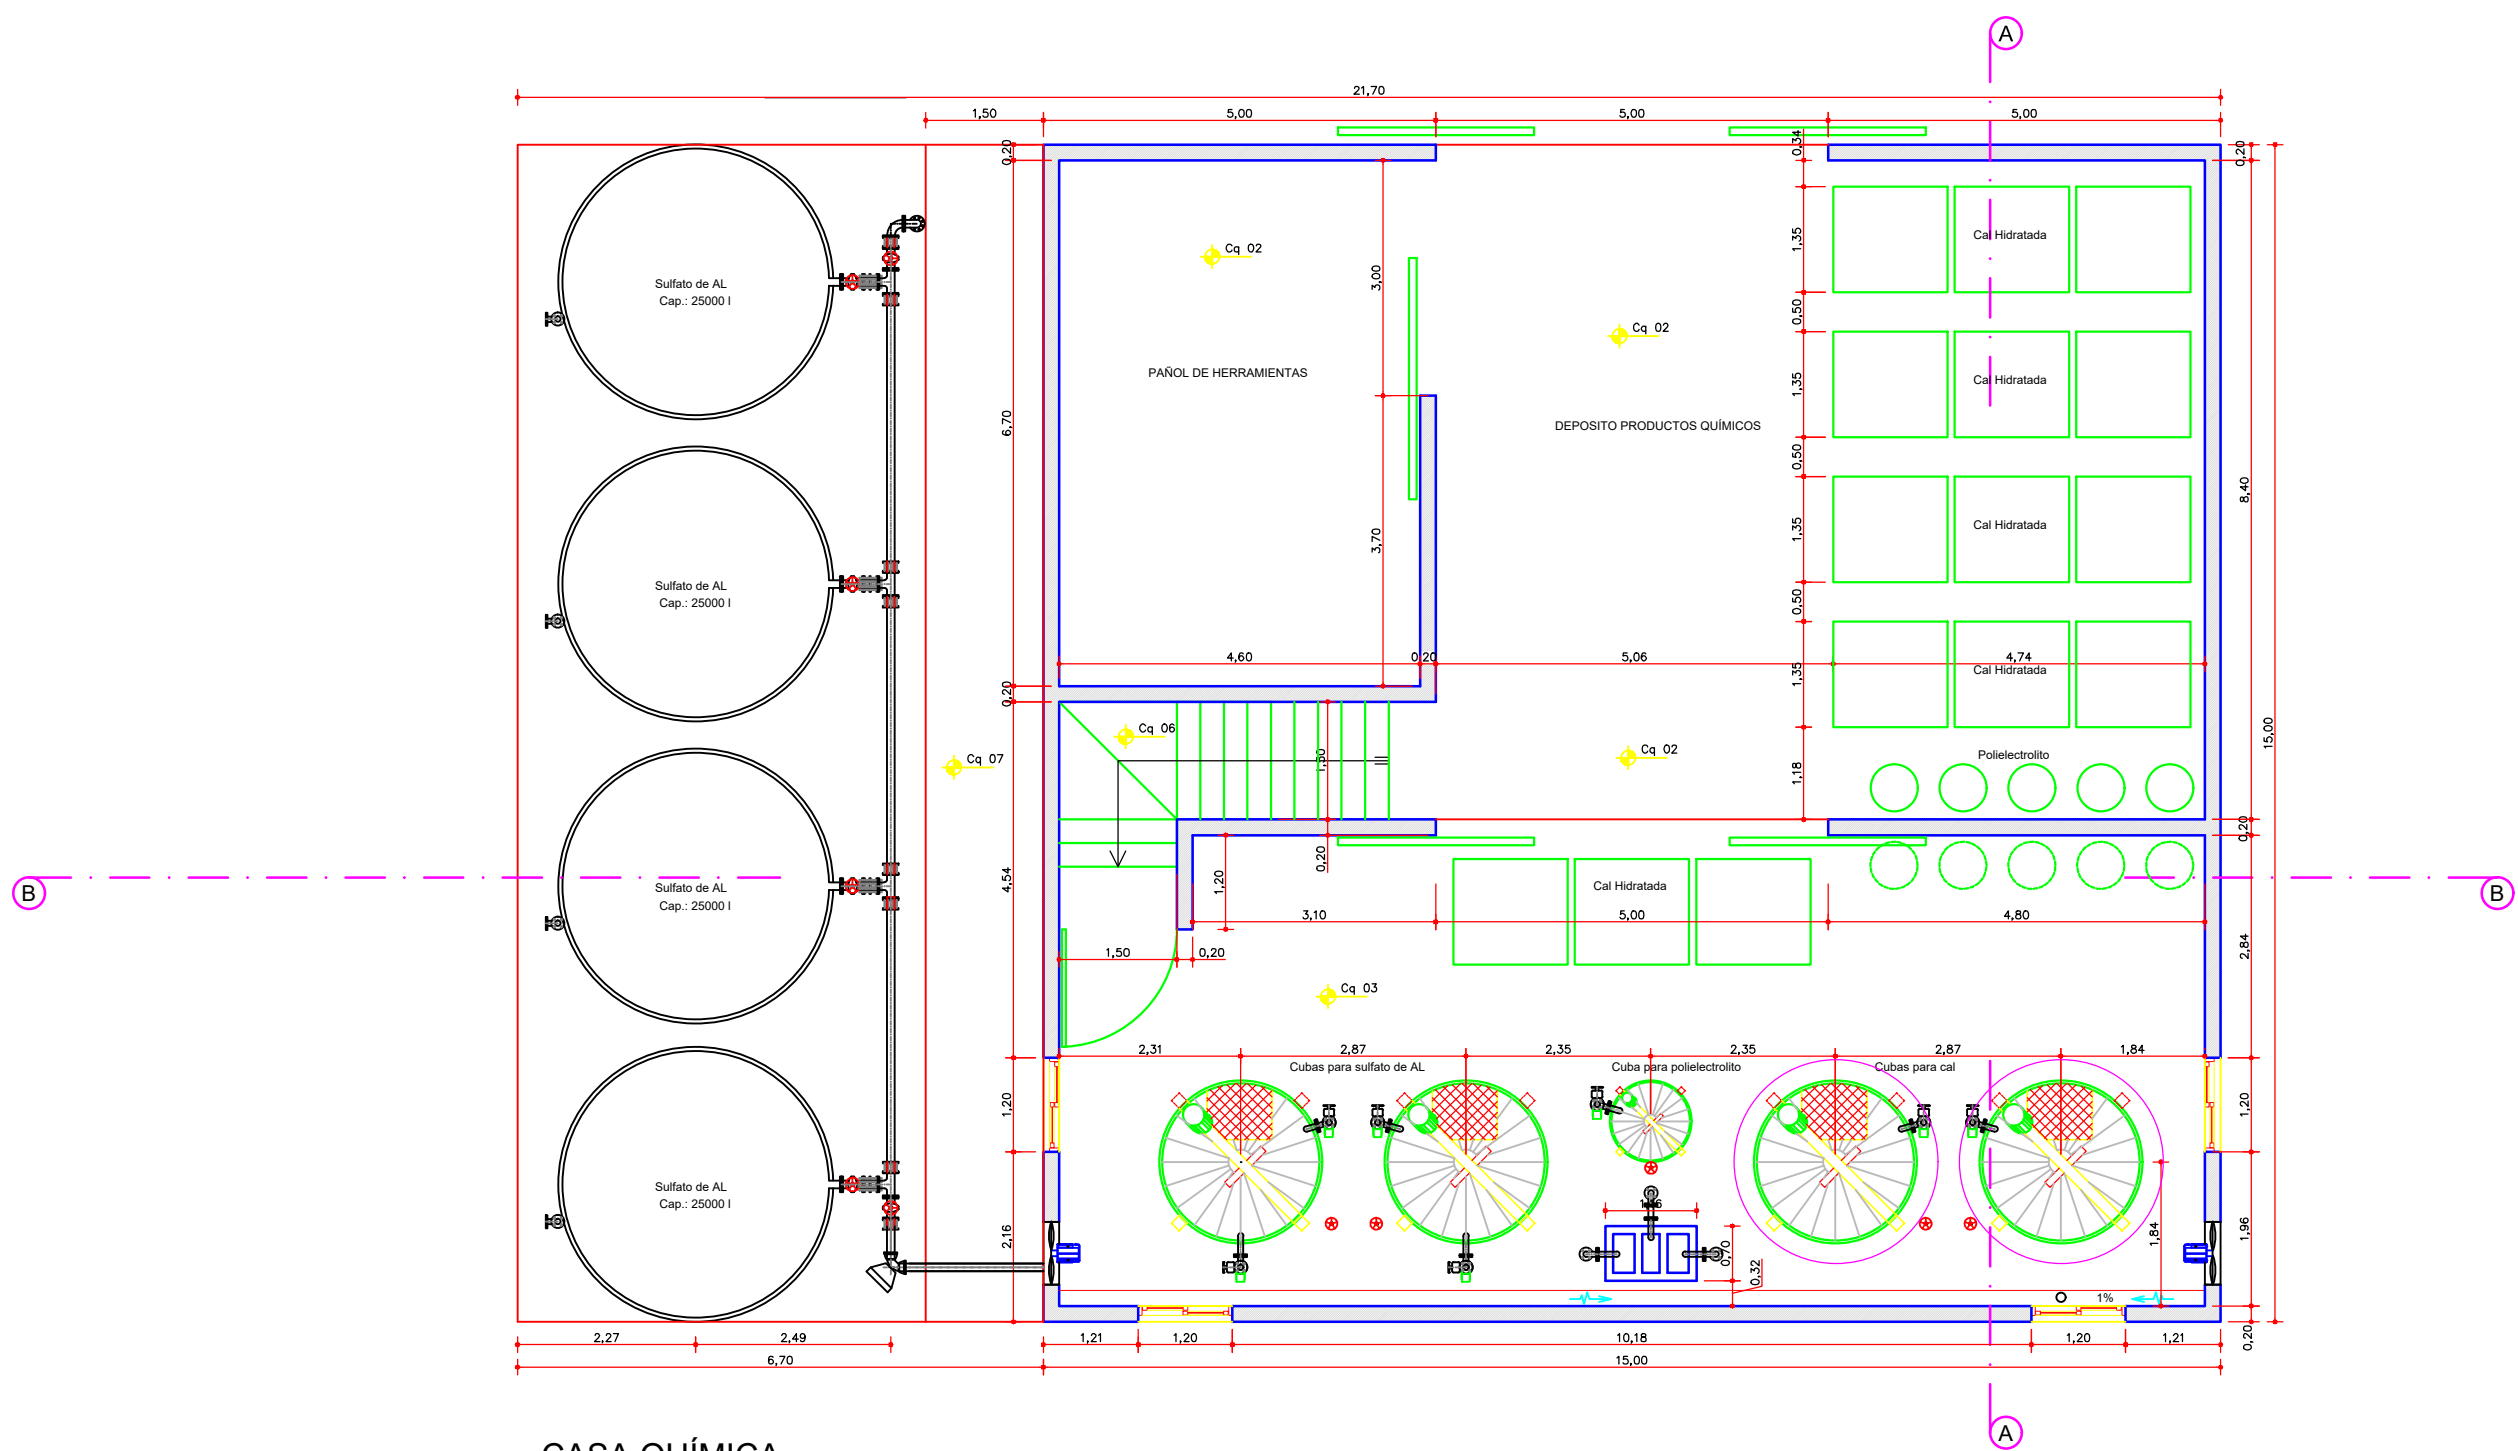


CASA QUÍMICA
- PLANTA TANQUES y ZONA DE ALMACENAMIENTO-

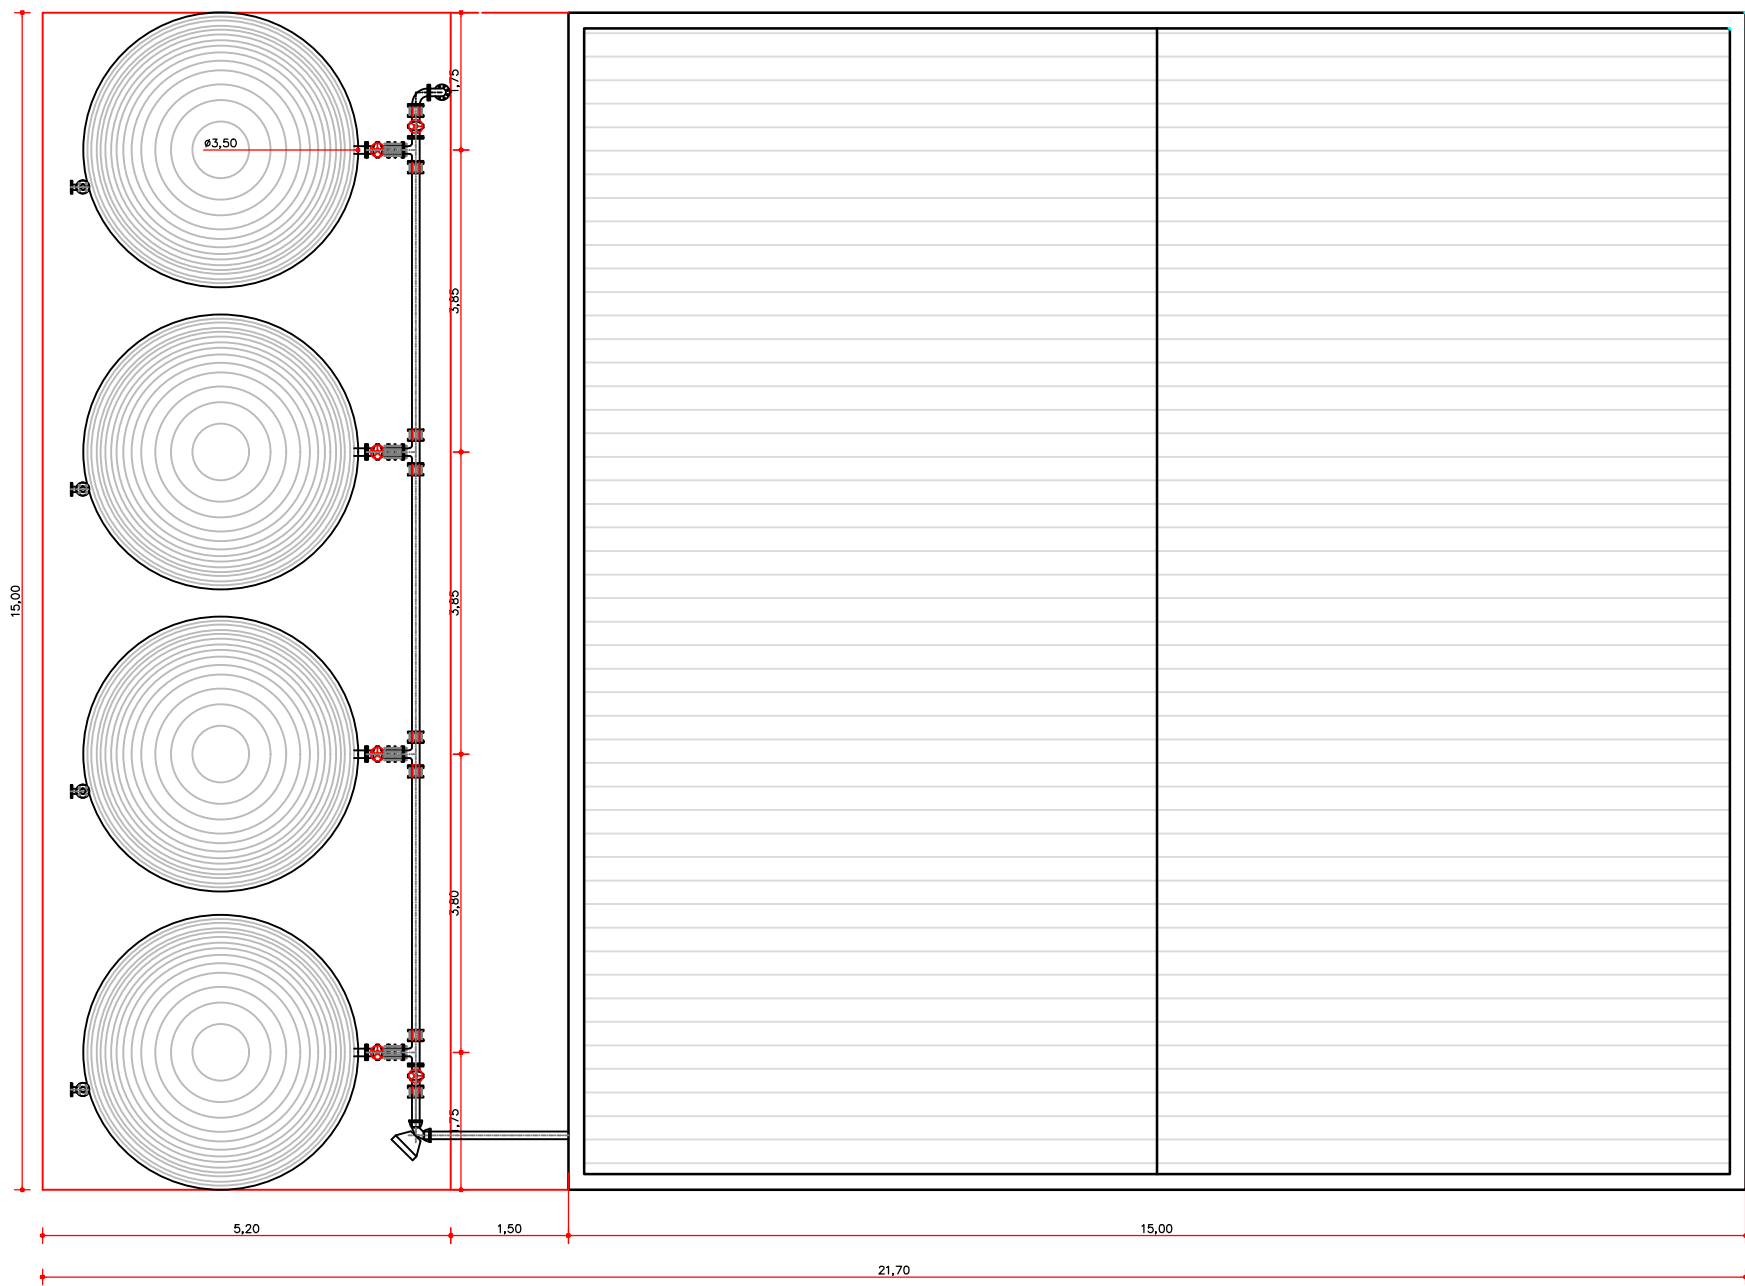

CASA QUÍMICA
- VISTA SUPERIOR -

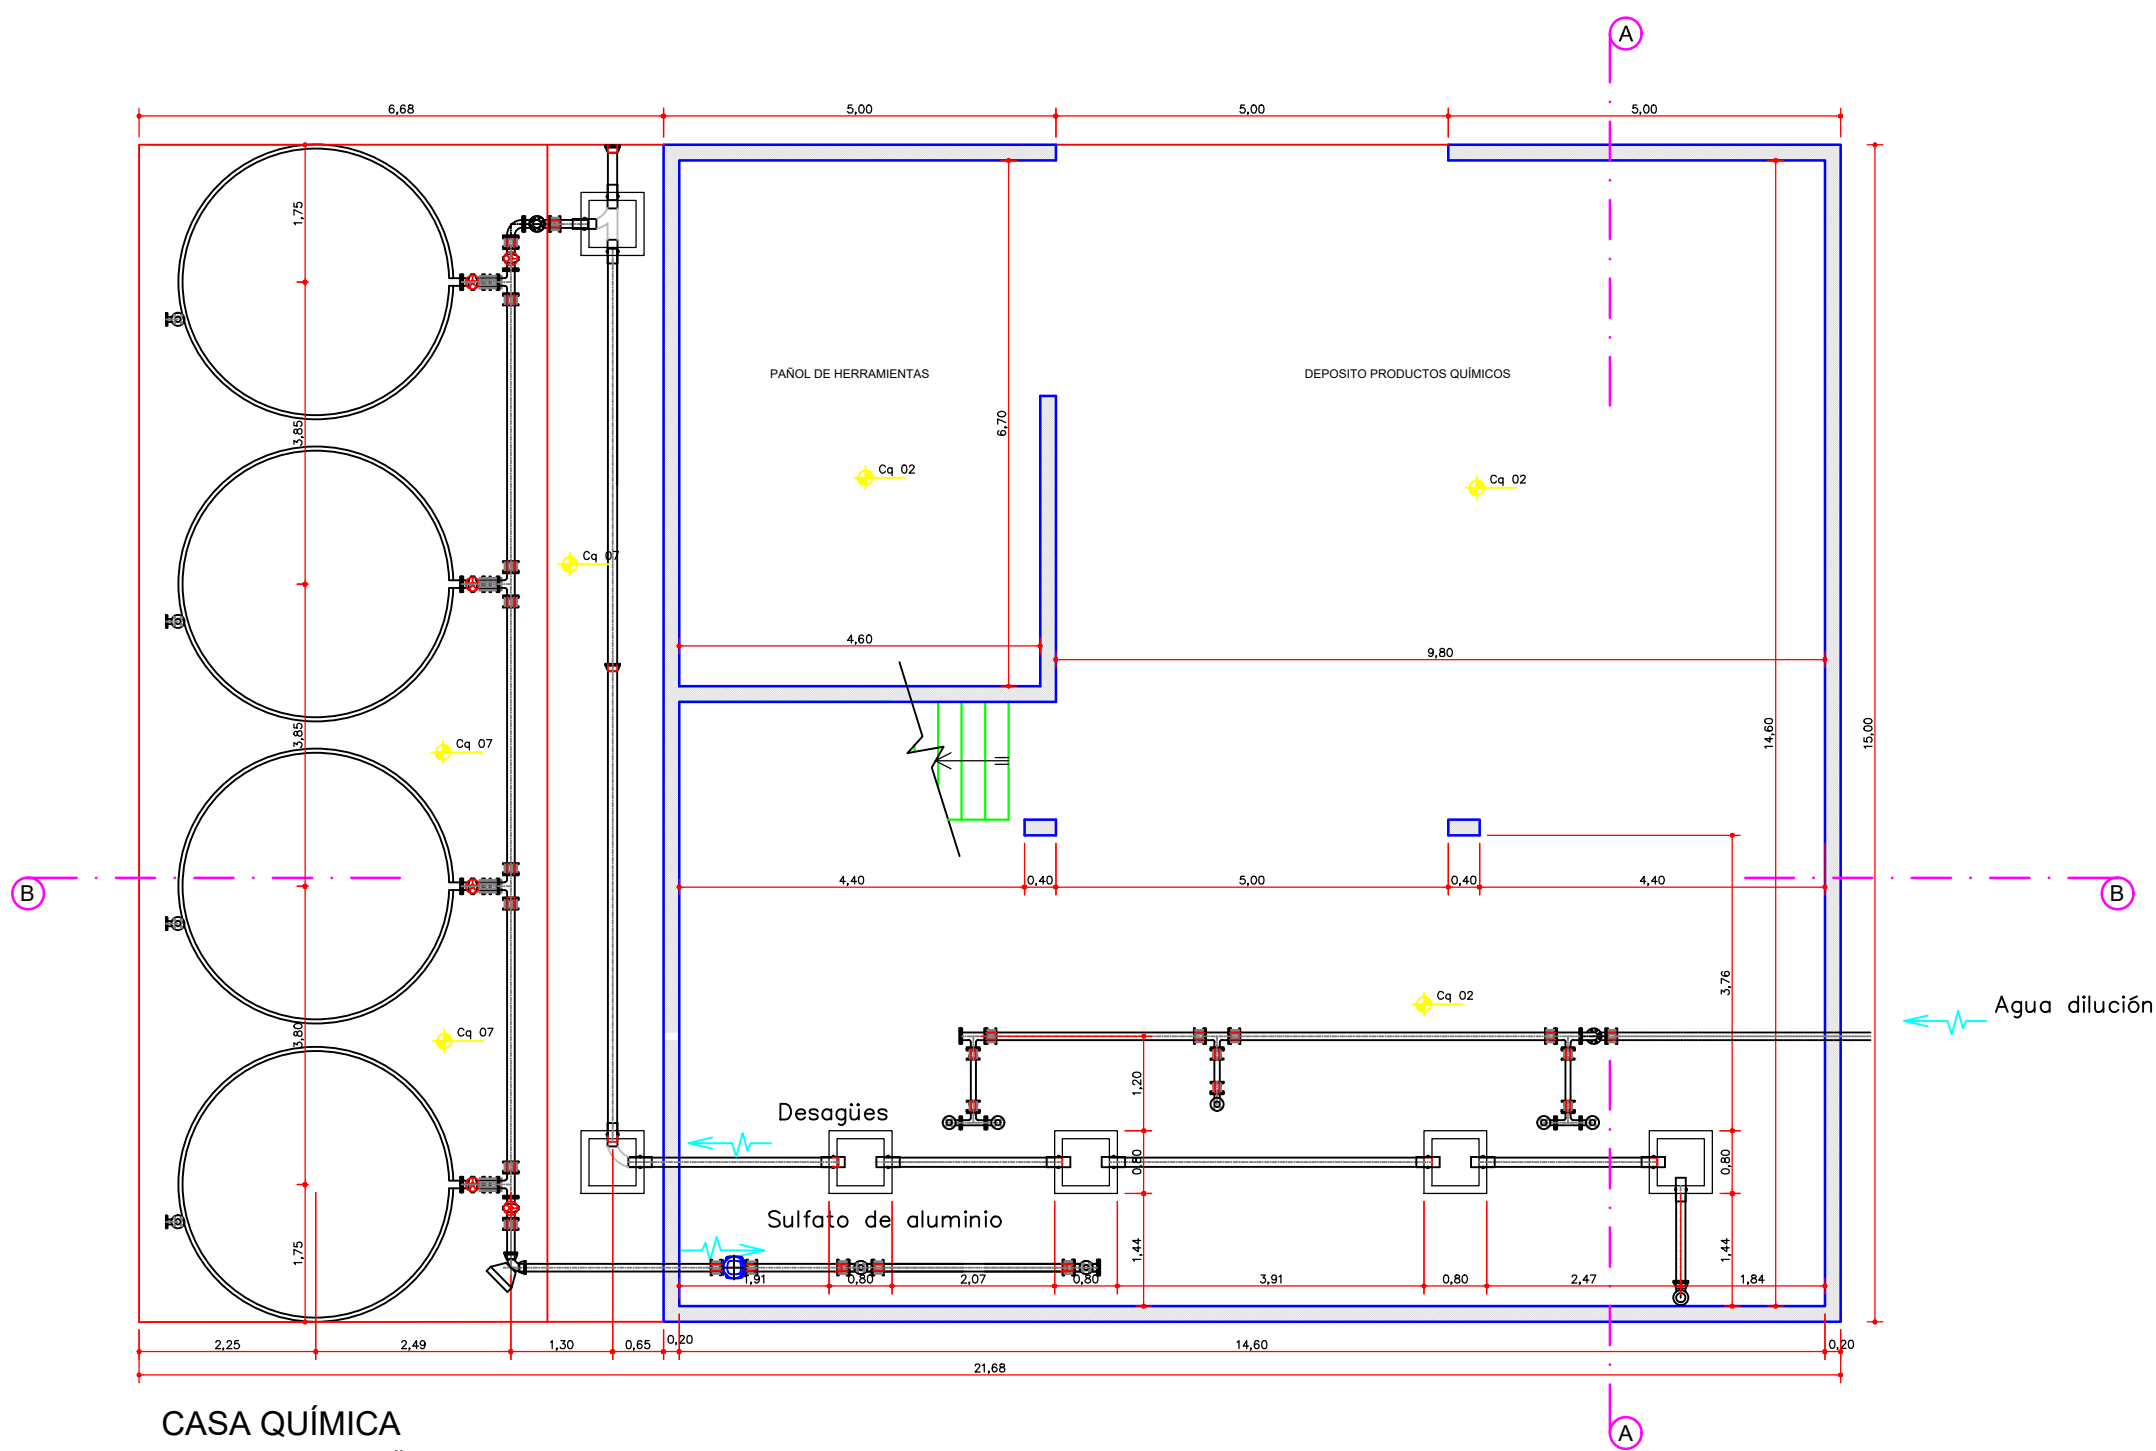

CASA QUÍMICA
- PLANTA DESAGÜES-

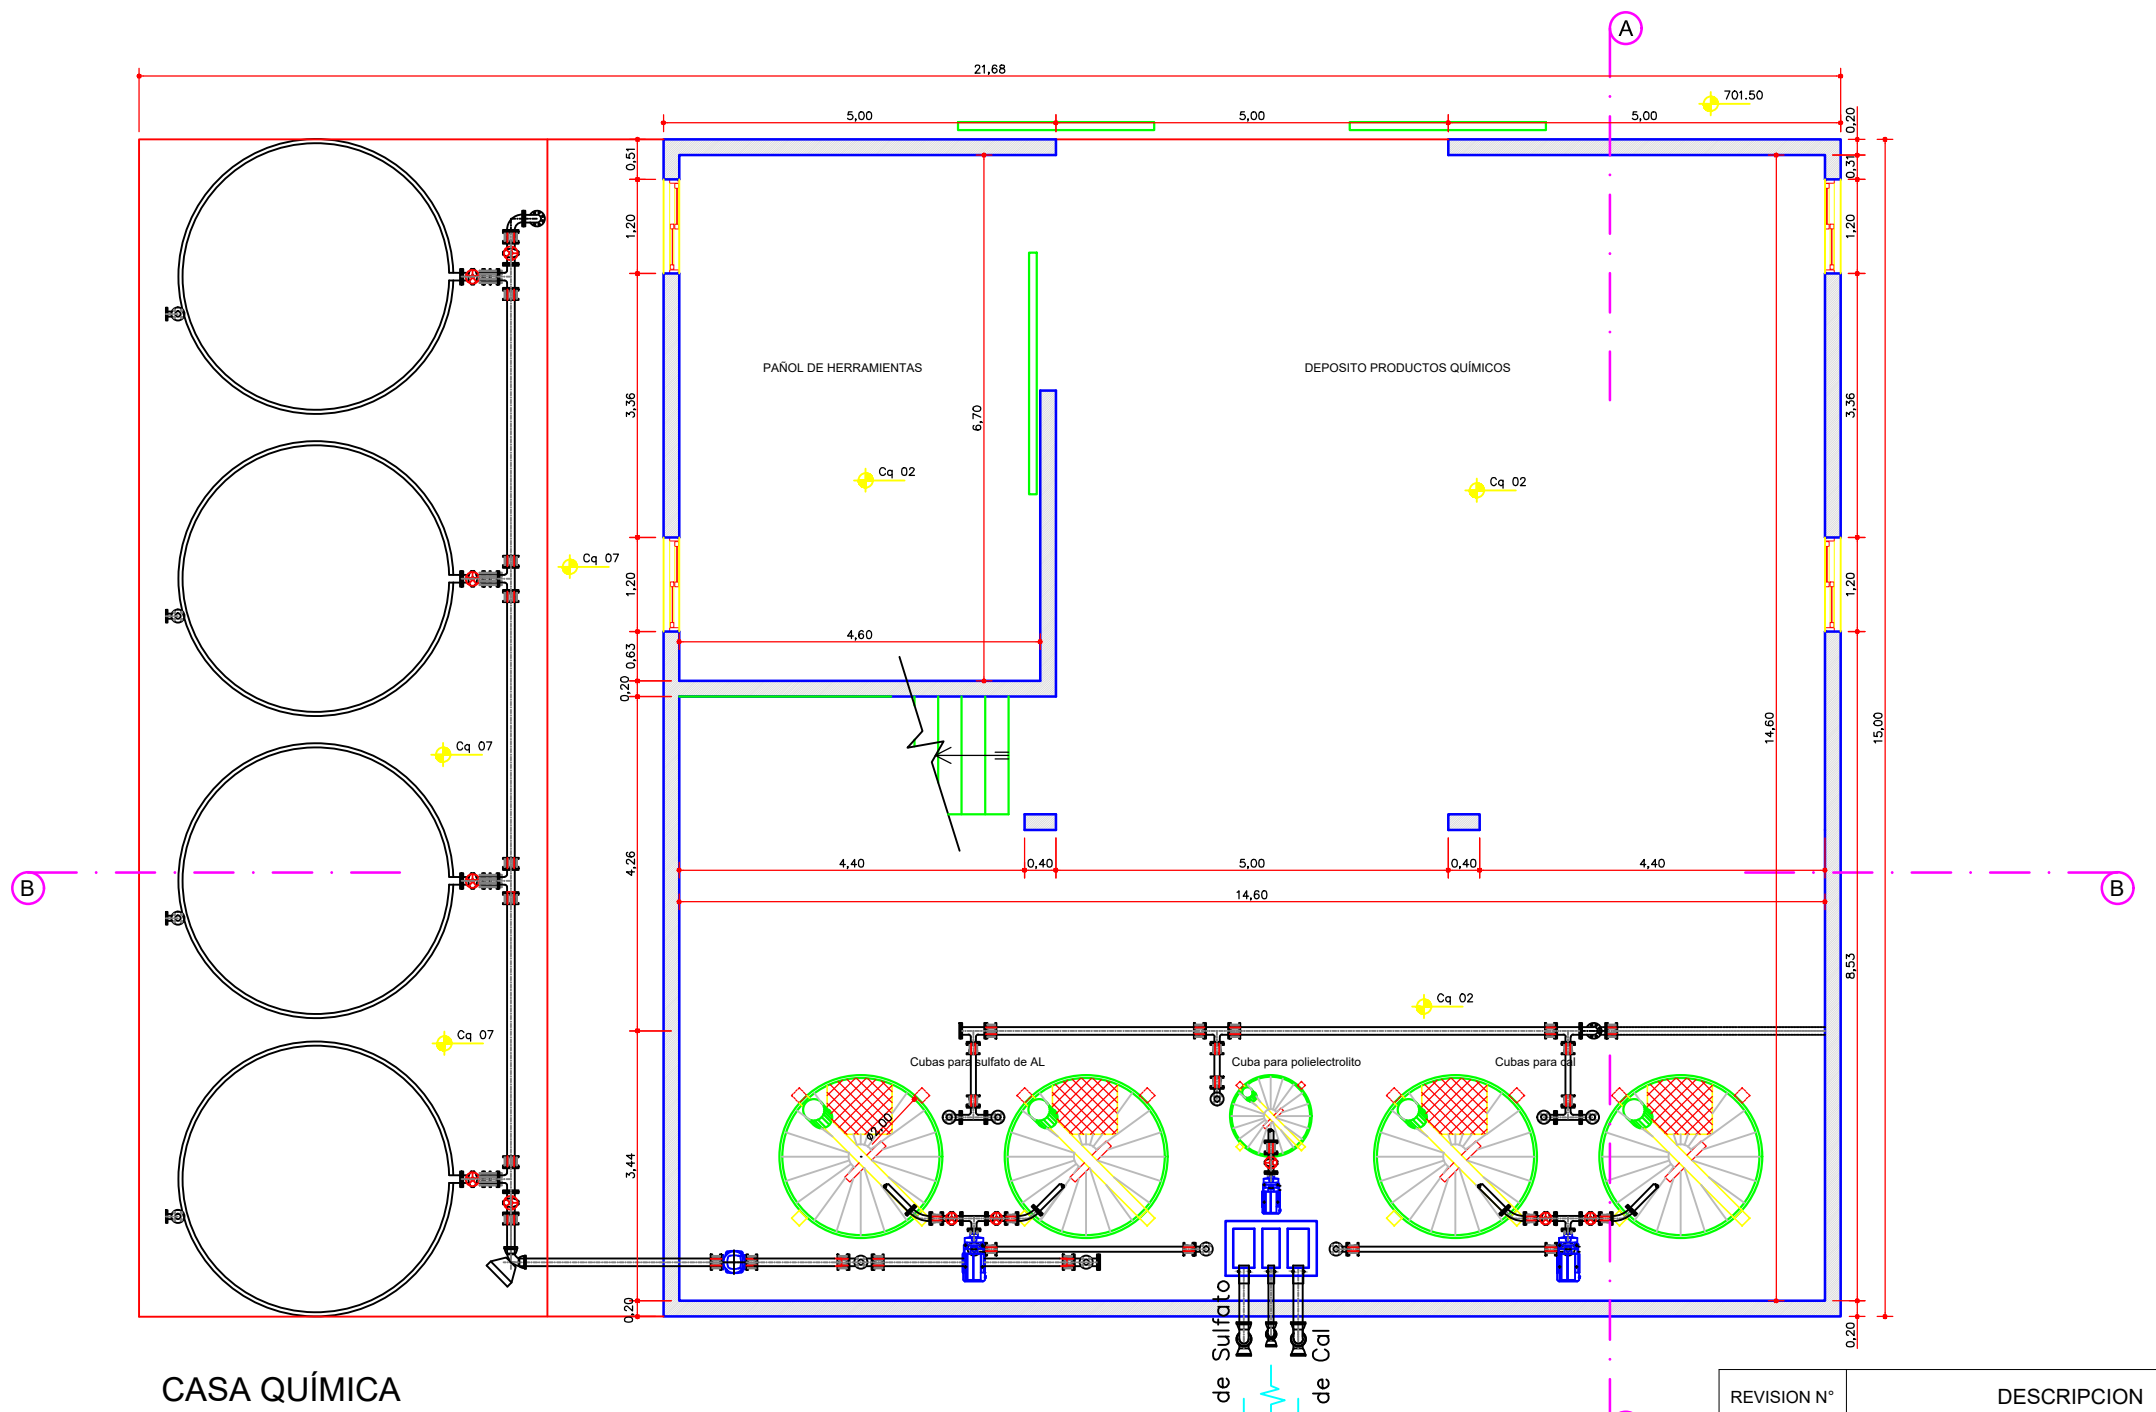

CASA QUÍMICA
- PLANTA CUBAS DOSIFICADORAS -

DENOMINACIÓN PUNTO	COTA
Cq 01	703.00
Cq 02	703.10
Cq 03	705.44
Cq 04	706.34
Cq 05	708.00
Cq 06	704.59
Cq 07	703.03
Cq 08	706.53
Cq 09	707.40

REVISION N°	DESCRIPCION	ARCHIVO	FECHA	REALIZO	APROBÓ
1	Incorporación detalles de cañerías y diagrama de flujo en plano 24/1	8.PE Plano 24 a 25_v03	03/07/2008	CR	RG
2					



SECRETARÍA DE AGUA
DIRECCIÓN PROVINCIAL DE ESTUDIOS Y PROYECTOS HÍDRICOS


DIRECCIÓN DE PLANIFICACIÓN Y PROY. DE OBRAS HIDRÁULICAS

OBRA: REHABILITACION PLANTA POTABILIZADORA LAS PIQUITAS
LOC.: LAS PIQUITAS
DPTO.: FRAY MAMERTO ESQUIÚ

PLANO:
CASA QUIMICA
PLANO DE PLANTAS

ESTUDIO DIR. PLANIF. Y PROYECTOS OBRAS HIDRÁUL.
PROYECTO DIR. PLANIF. Y PROYECTOS OBRAS HIDRÁUL.
FECHA MARZO DE 2021

TOPOGRAFÍA
DIBUJO
ESCALA 1:250

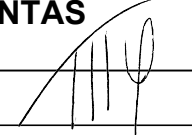
Ing. FERNANDO MOLINAS GARCÍA
DIRECTOR PROVINCIAL DE ESTUDIOS Y PROYECTOS HÍDRICOS
SECRETARÍA DE AGUA, ENERGÍA Y MEDIO AMBIENTE