



CASA QUÍMICA
- CORTE A-A -

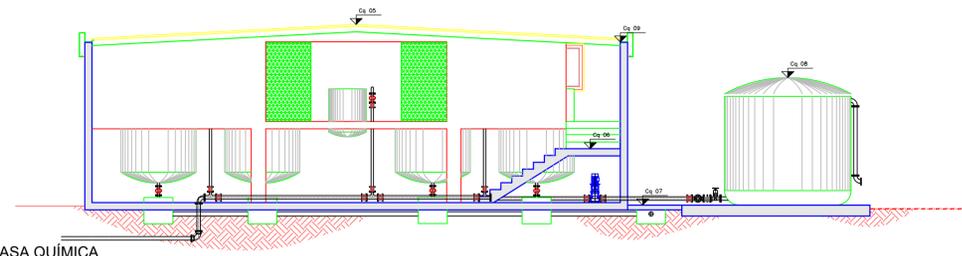

CASA QUÍMICA
- CORTE B-B -


DENOMINACIÓN PUNTO	COTA
Cq 01	703.00
Cq 02	703.10
Cq 03	705.44
Cq 04	706.34
Cq 05	708.00
Cq 06	704.59
Cq 07	703.03
Cq 08	706.53
Cq 09	707.40

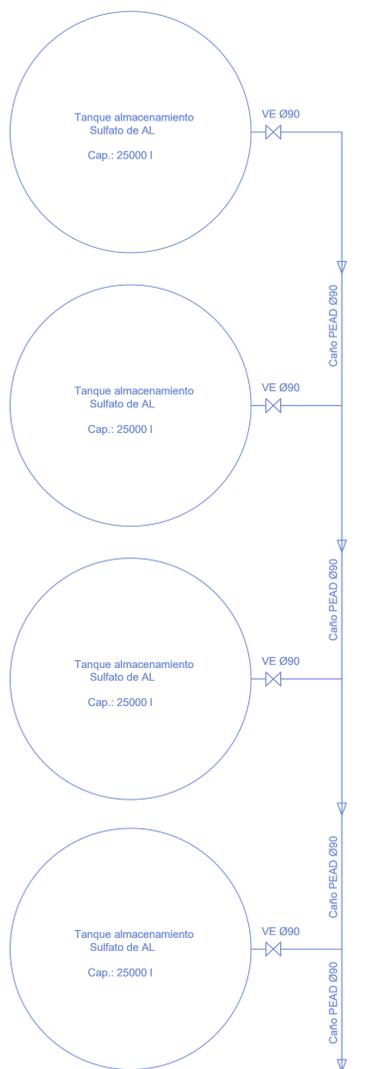

Desagüe

- REFERENCIAS**
- Bomba dosificadora a diafragma
 - Bomba centrífuga apta productos químicos
 - Agitador a turbina
- NOTA:**
La cañería y accesorios deberán ser PN6 como mínimo.
Las juntas entre accesorios y cañería podrán realizarse utilizando termofusión.

Area de Almacenamiento de
Productos Químicos

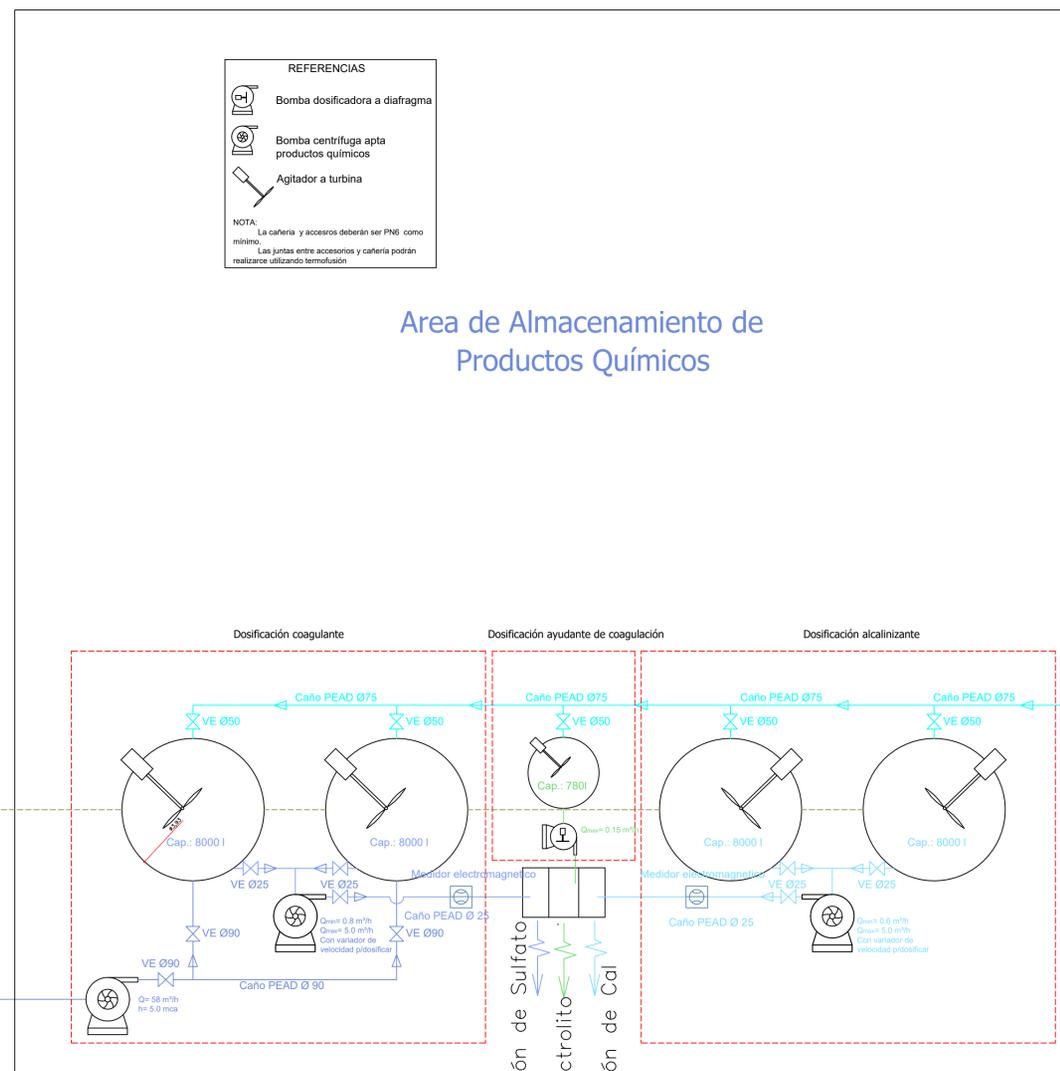

Agua dilución

REVISION Nº	DESCRIPCION	ARCHIVO	FECHA	REALIZO	APROBO
1	Incorporación de detalles de cañerías y diagrama de flujos	8.PE Plano 24 a 25_v03	03/07/2008	CR	RG
2					

SECRETARÍA DE AGUA
DIRECCIÓN PROVINCIAL DE ESTUDIOS Y PROYECTOS HÍDRICOS

DIRECCIÓN DE PLANIFICACIÓN Y PROJ. DE OBRAS HIDRÁULICAS

OBRA: REHABILITACION PLANTA POTABILIZADORA LAS PIRQUITAS

PLANO: CASA QUIMICA
DIAGRAMA -CORTES Y FACHADAS

LOC.: LAS PIRQUITAS
DPTO.: FRAY MAMERTO ESQUIÚ

ESTUDIO: DIR. PLANIF. Y PROYECTOS OBRAS HIDRÁUL. TOPOGRAFIA

PROYECTO: DIR. PLANIF. Y PROYECTOS OBRAS HIDRÁUL. DIBUJO

FECHA: MARZO DE 2021

ESCALA: 1:250

PLANO Nº: 24 a 25_v03