



CORTE TRANSVERSAL
SEDIMENTADOR

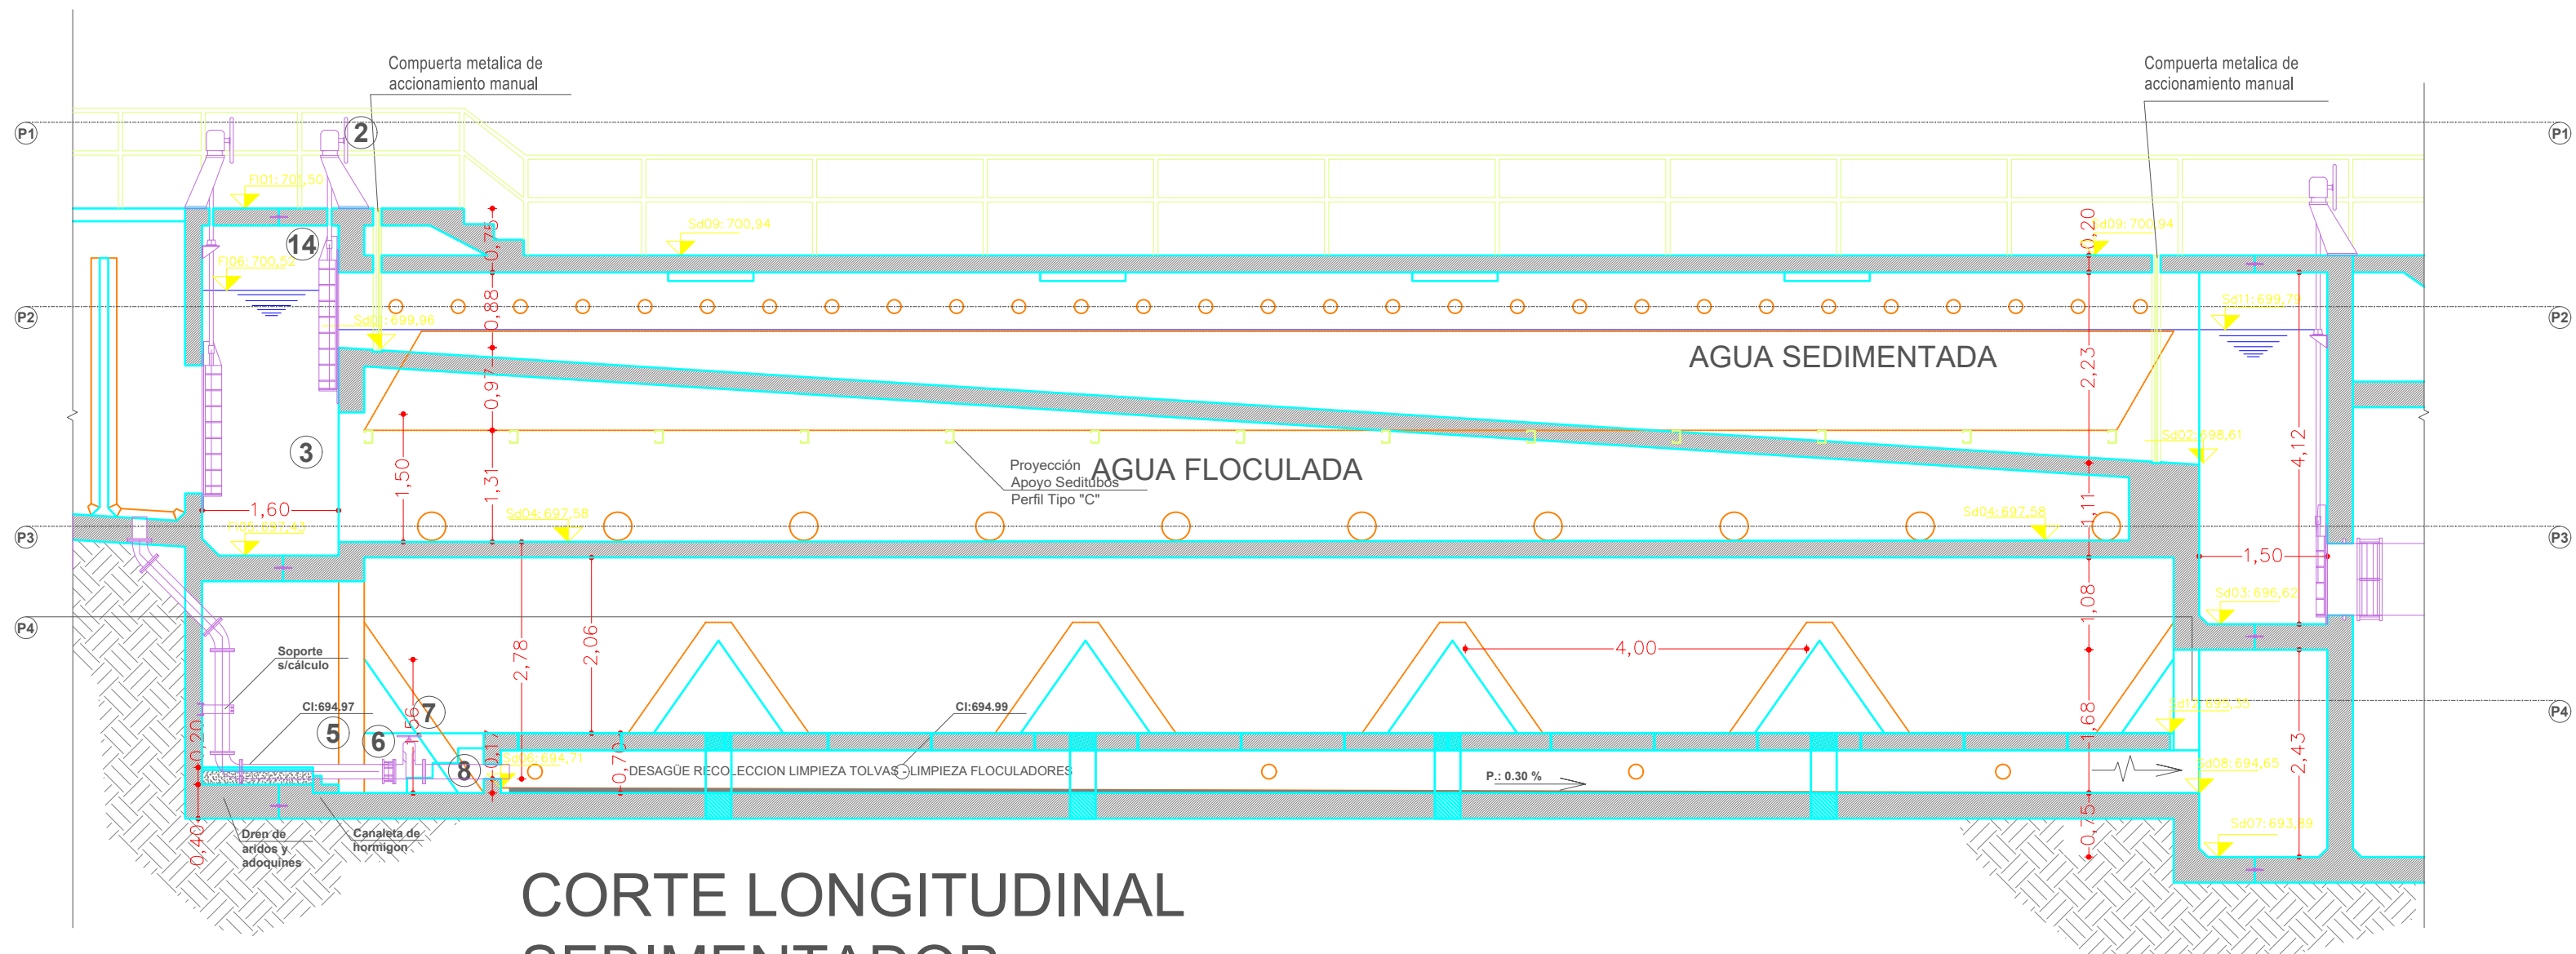


CORTE LONGITUDINAL
SEDIMENTADOR

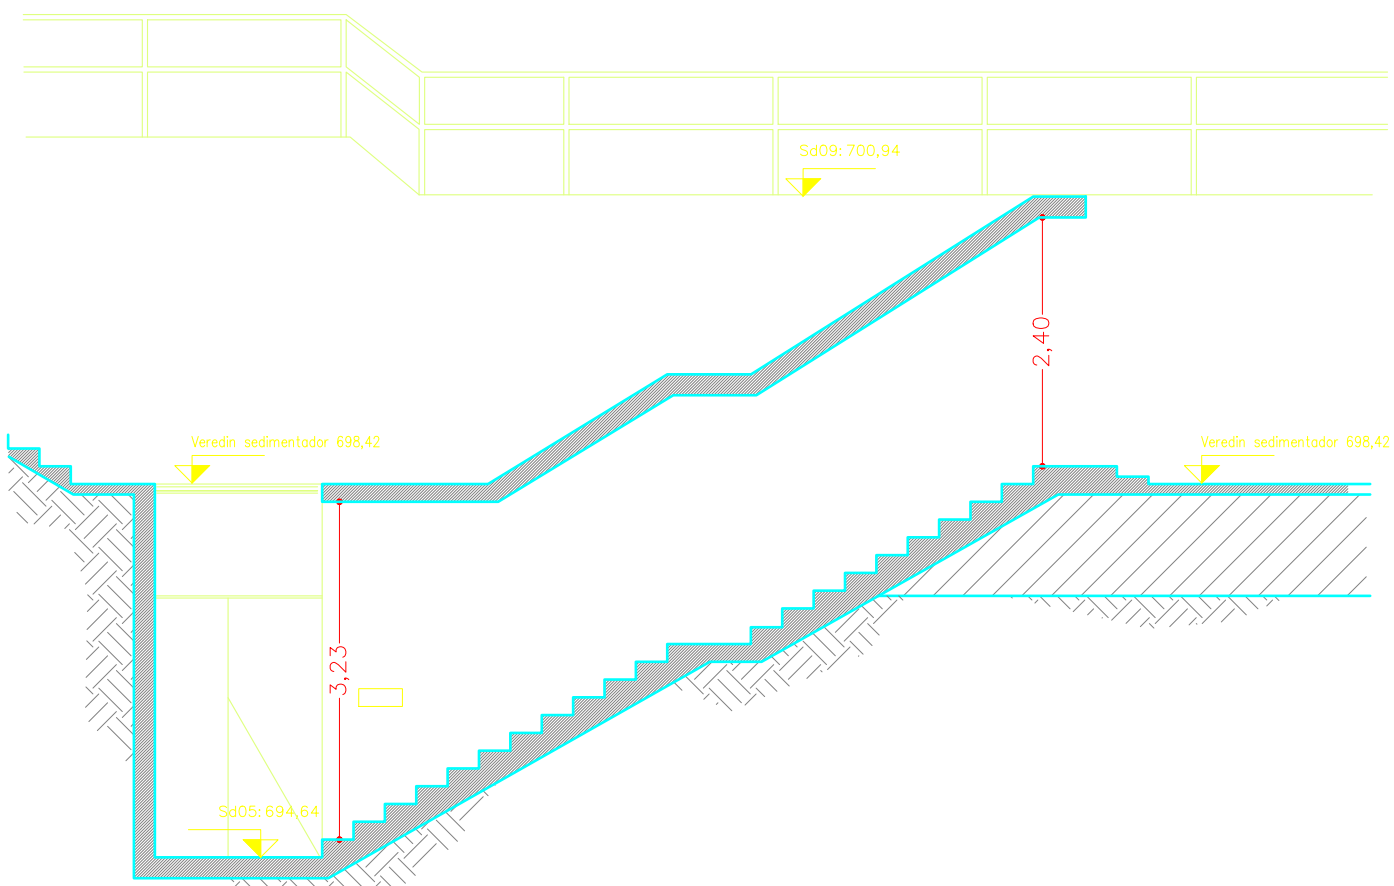


CORTE ESCALERA DE ACCESO GALERIA CANAL
DE LIMPIEZA


ITEM	DESCRIPCION	MATERIAL	UNIDAD	CANT.
1	Reja 1.65x0.60 m según detalle Tipo	Aº	Un	4
2	Reductor sobre Columna Inclinada	-	Un	4
3	Compuerta Mural 1500x1500 mm	Aº Inox.	Un	4
4	Marco y Tapa BR D-400 EN-124	HFD	Un	8
5	Carretel Brida-Espiga DN 6" PN 10-Laprox.=2.65m	HFD-Aº	Un	4
6	Adaptador a Brida DN 150 mm PN10	HFD	Un	4
7	Valvula Esclusa Tipo Euro21 Bridada DN150 mm PN10 c/volante	HFD	Un	4
8	Carretel Brida-Espiga DN 6" PN 10 - Laprox.1.00 m c/pasamuro	HFD-Aº	Un	4
9	Carretel Brida-Espiga DN 150 mm PN10 Laprox.=0.85m c/pasamuro	HFD-Aº	Un	40
10	Junta de Desarme Autoportante DN 150 mm PN10	HFD-Aº	Un	40
11	Válvula mariposa DN 150 mm Bridada-PN10. Con actuador eléctrico.	HFD	Un	40
12	Codo 45º Bridado DN 150 mm PN10	HFD-Aº	Un	40
13	Carretel Brida-Espiga DN 150 mm PN10 Laprox.=0.90m c/pasamuro	HFD-Aº	Un	40
14	Soporte Bástago Compuerta	HFD	Un	4

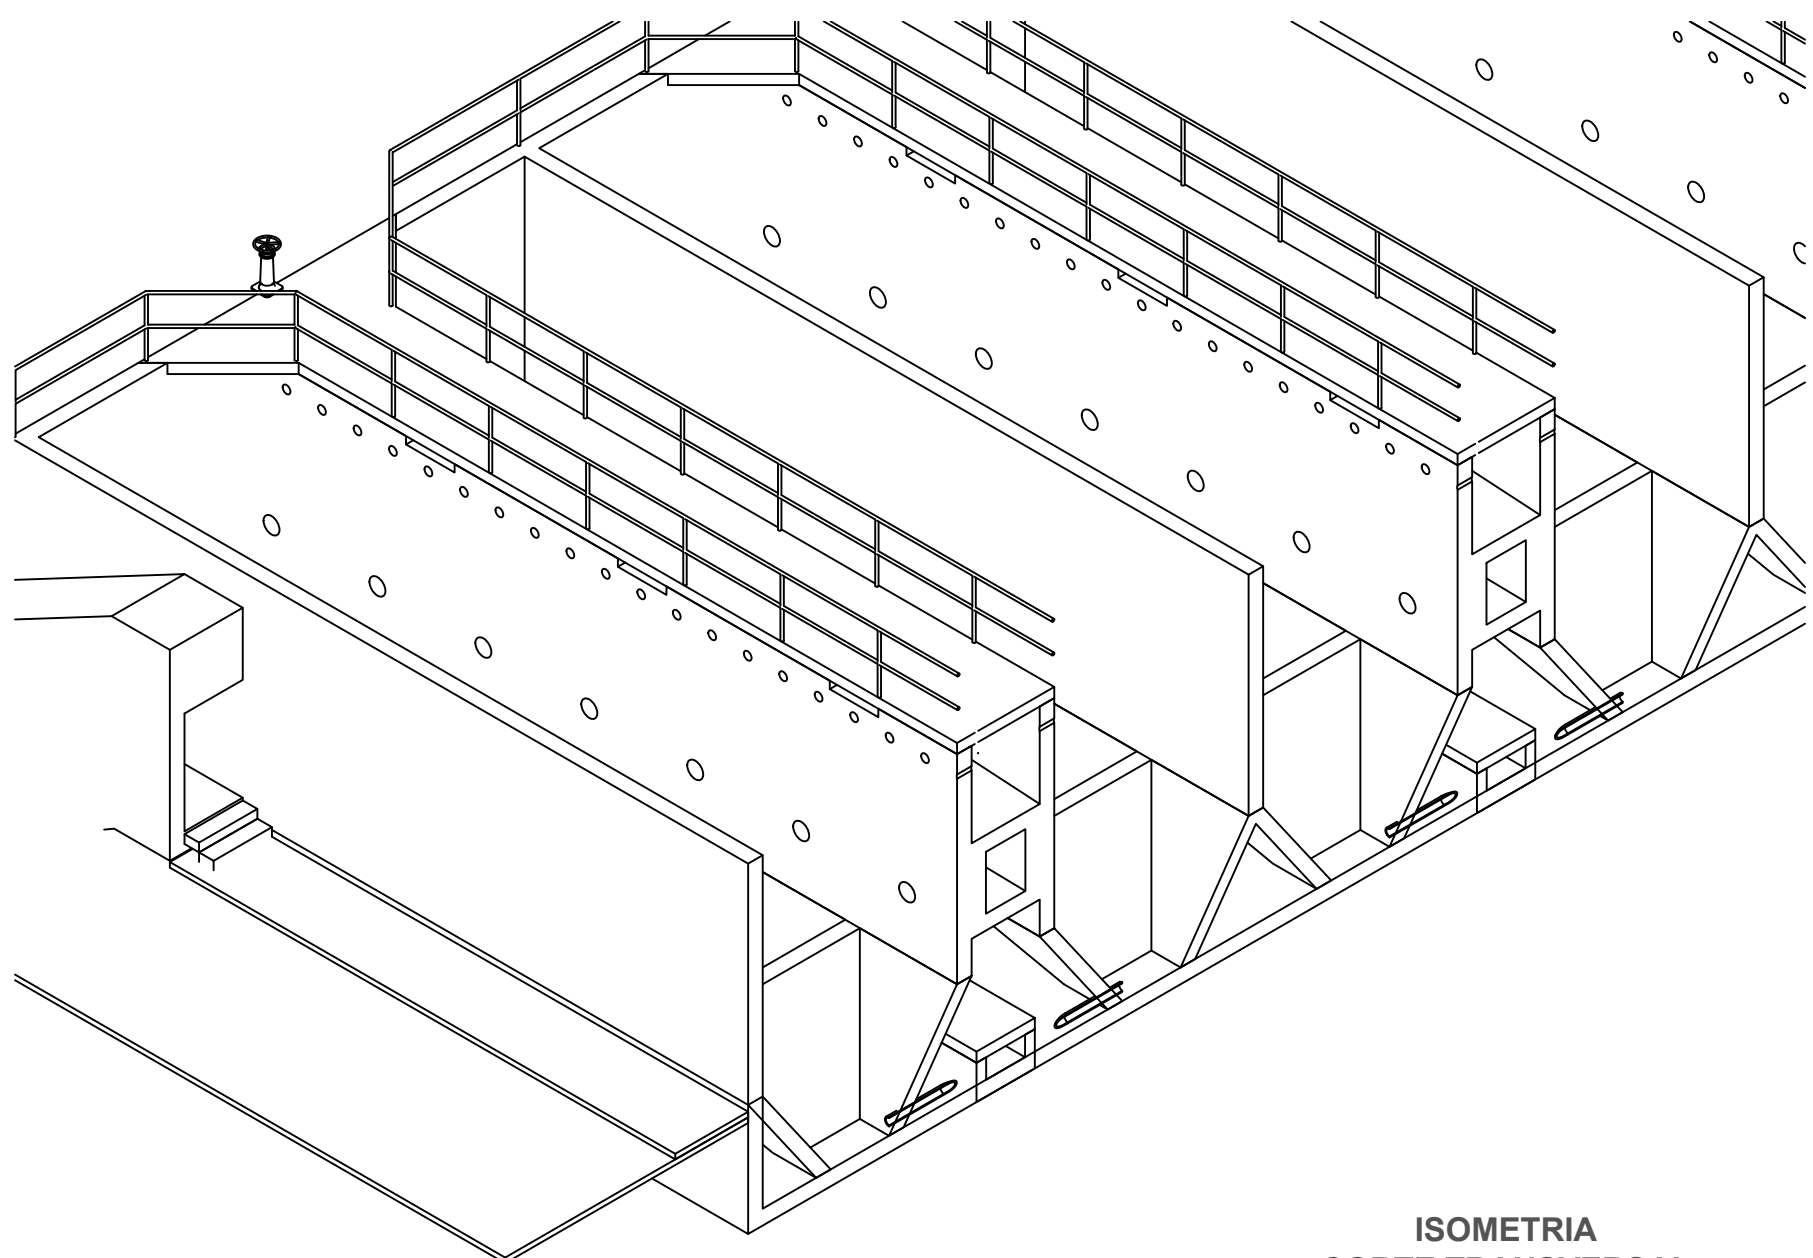

ISOMETRIA
- CORTE TRANSVERSAL -
SEDIMENTADOR DE ALTA TASA

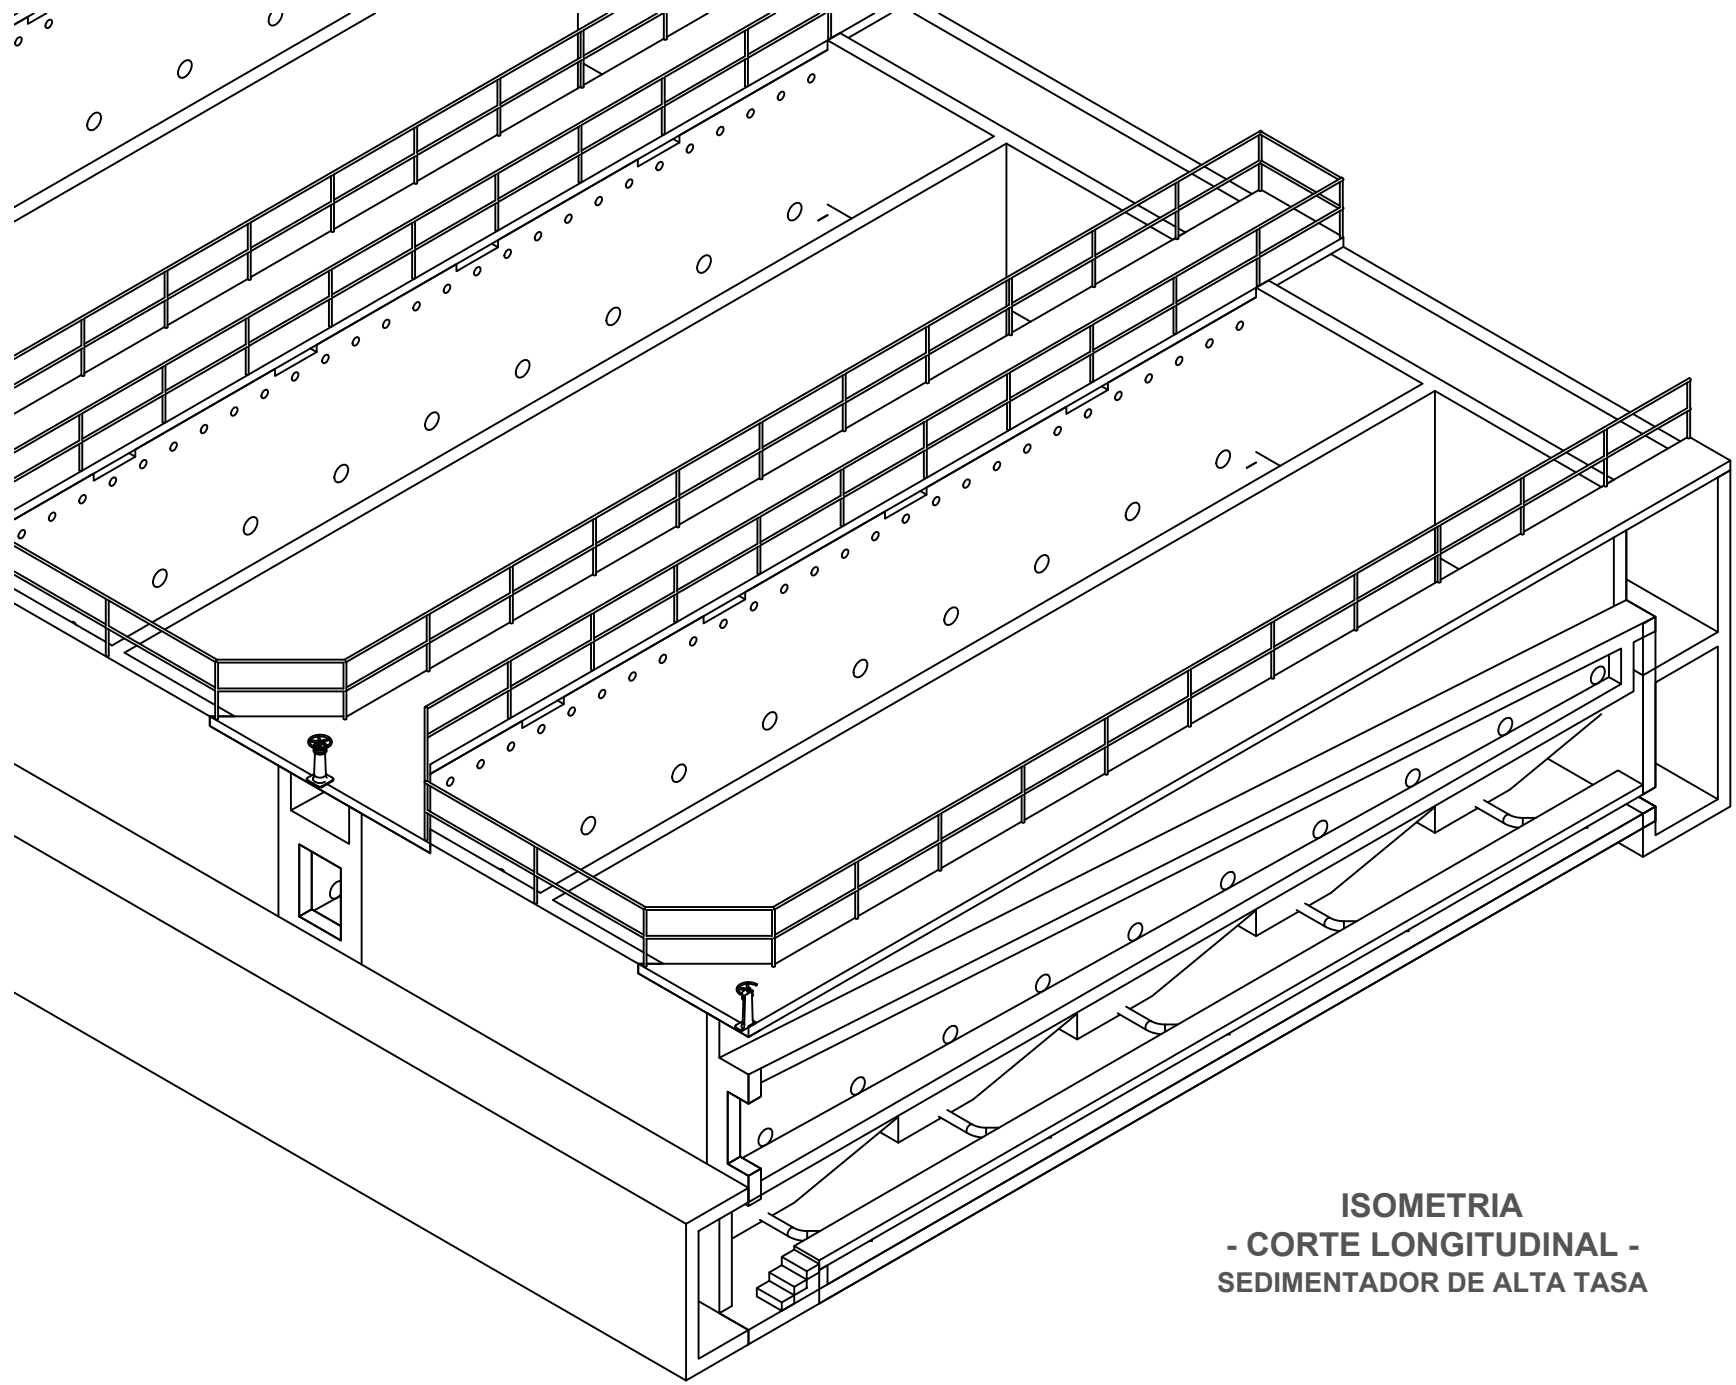

ISOMETRIA
- CORTE LONGITUDINAL -
SEDIMENTADOR DE ALTA TASA

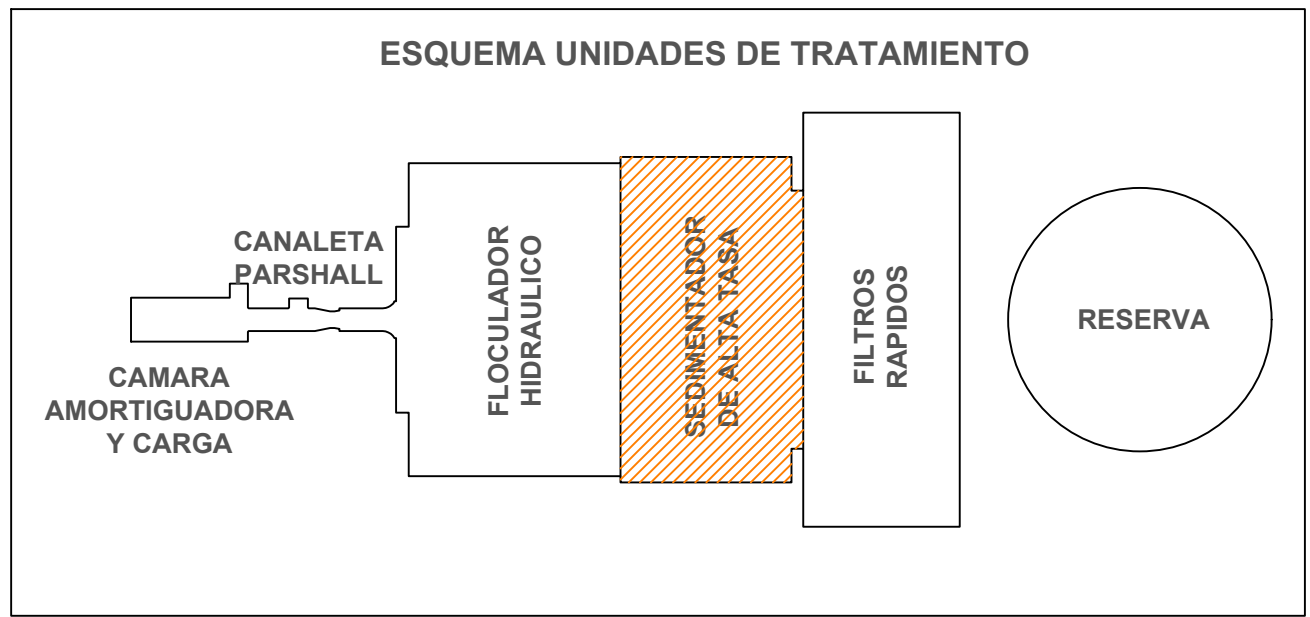

REVISION N°	DESCRIPCION	ARCHIVO	FECHA	REALIZO	APROBO
1	Corrección espesores de Muros s/cálculo estructura	4-PE Plano 7 a 11_v07	25/05/2008	CR	RG
2	Se agregó compuertas en el canal de recolección de agua filtrada-ampliación datos cotas-corte longitudinal escalera acceso-	4-PE Plano 7 a 11_v08	01/12/2008		

SECRETARÍA DE AGUA
DIRECCIÓN PROVINCIAL DE ESTUDIOS Y PROYECTOS HÍDRICOS

DIRECCIÓN DE PLANIFICACIÓN Y PROY. DE OBRAS HIDRÁULICAS

OBRA: REHABILITACION PLANTA POTABILIZADORA LAS PIQUITAS
LOC.: LAS PIQUITAS
DPTO.: FRAY MAMERTO ESQUIÚ

PLANO: SEDIMENTADOR DE ALTA TASA
CORTE TRANSVERSAL Y LONGIT.

ESTUDIO DIR. PLANIF. Y PROYECTOS OBRAS HIDRÁUL. TOPOGRAFIA

PROYECTO DIR. PLANIF. Y PROYECTOS OBRAS HIDRÁUL. DIBUJO

FECHA MARZO DE 2021 ESCALA 1:250 PLANO NÚMERO 11_v08

Ing. FERNANDO MOLAS GARCÍA
Ingeniero en Obras Hidráulicas y Sanitarias

ZDENOMINACION PUNTO	COTA
Sd01	699.96
Sd02	698.61
Sd03	696.62
Sd04	697.58
Sd05	694.64
Sd06	694.71
Sd07	693.89
Sd08	694.65
Sd09	700.94
Sd10	700.50
Sd11	699.79
Sd12	695.35

CI: COTA INTRADOS