



### PEFIL LONGITUDINAL

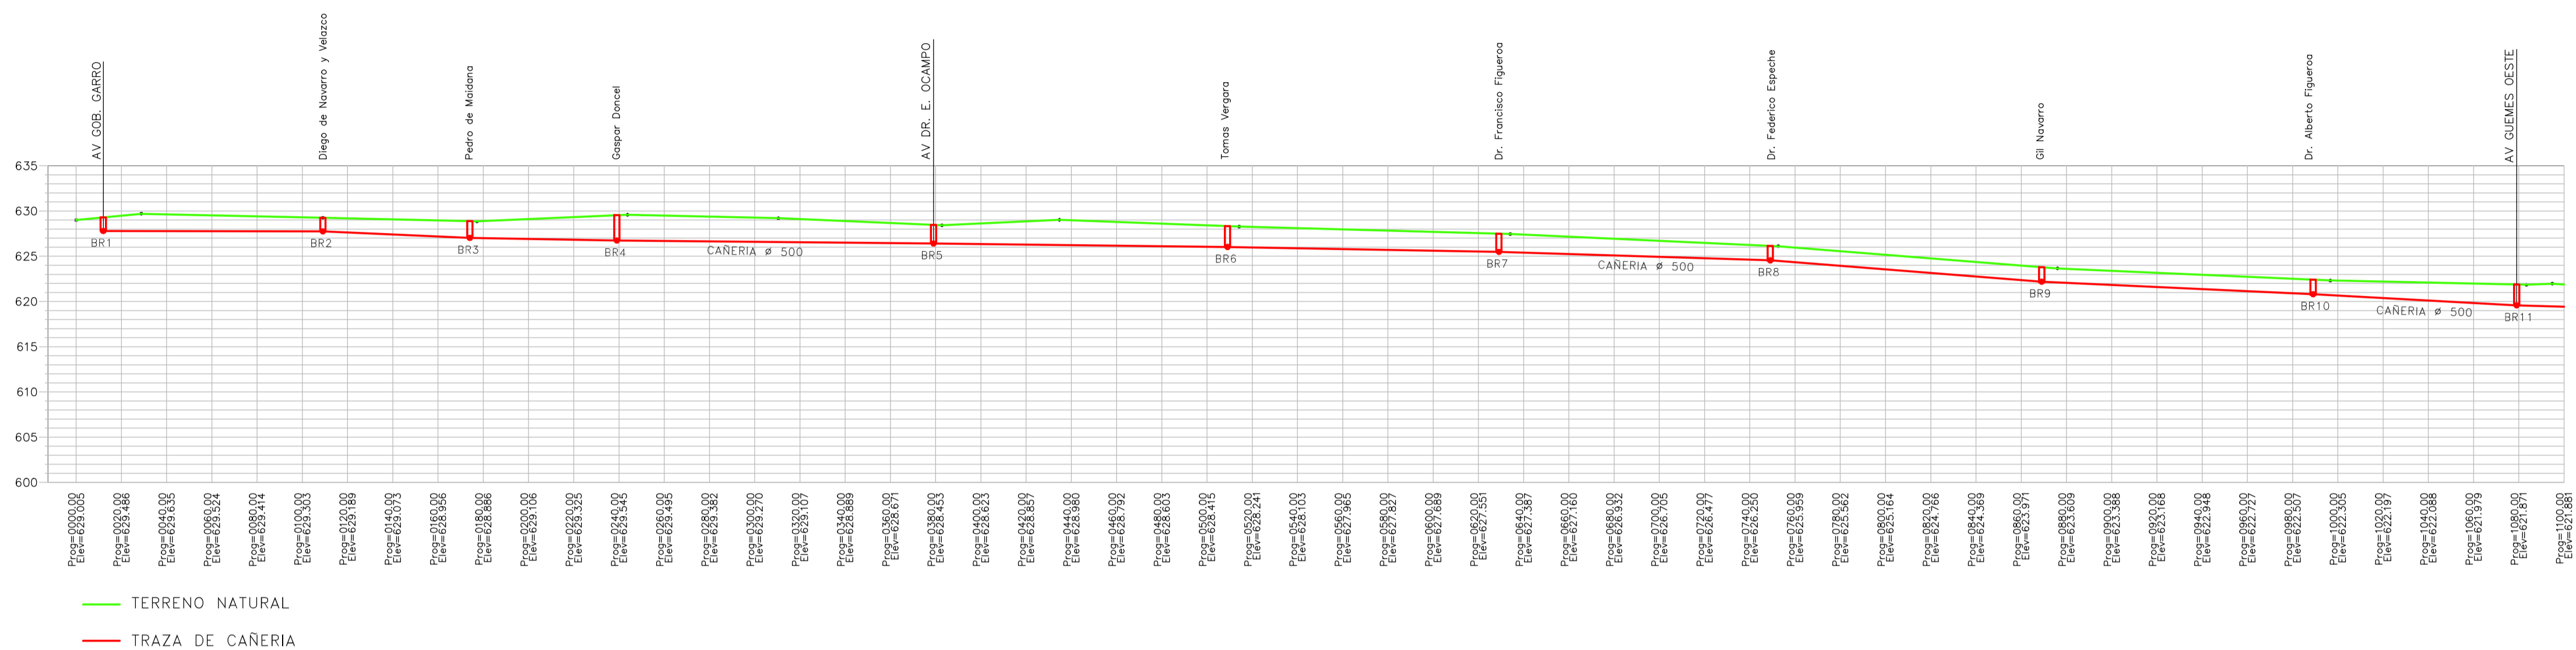

REFERENCIAS		
	Cota de terreno	(100.00)
	Cota intrados	99.65
	Tapada	1.20
	Longitud	Long. = 65 mts.
	Tubo	C.P.V.C. #160mm.
	Pendiente	i = 1,38 %
	Inicio tramo	

### CROQUIS DE UBICACION

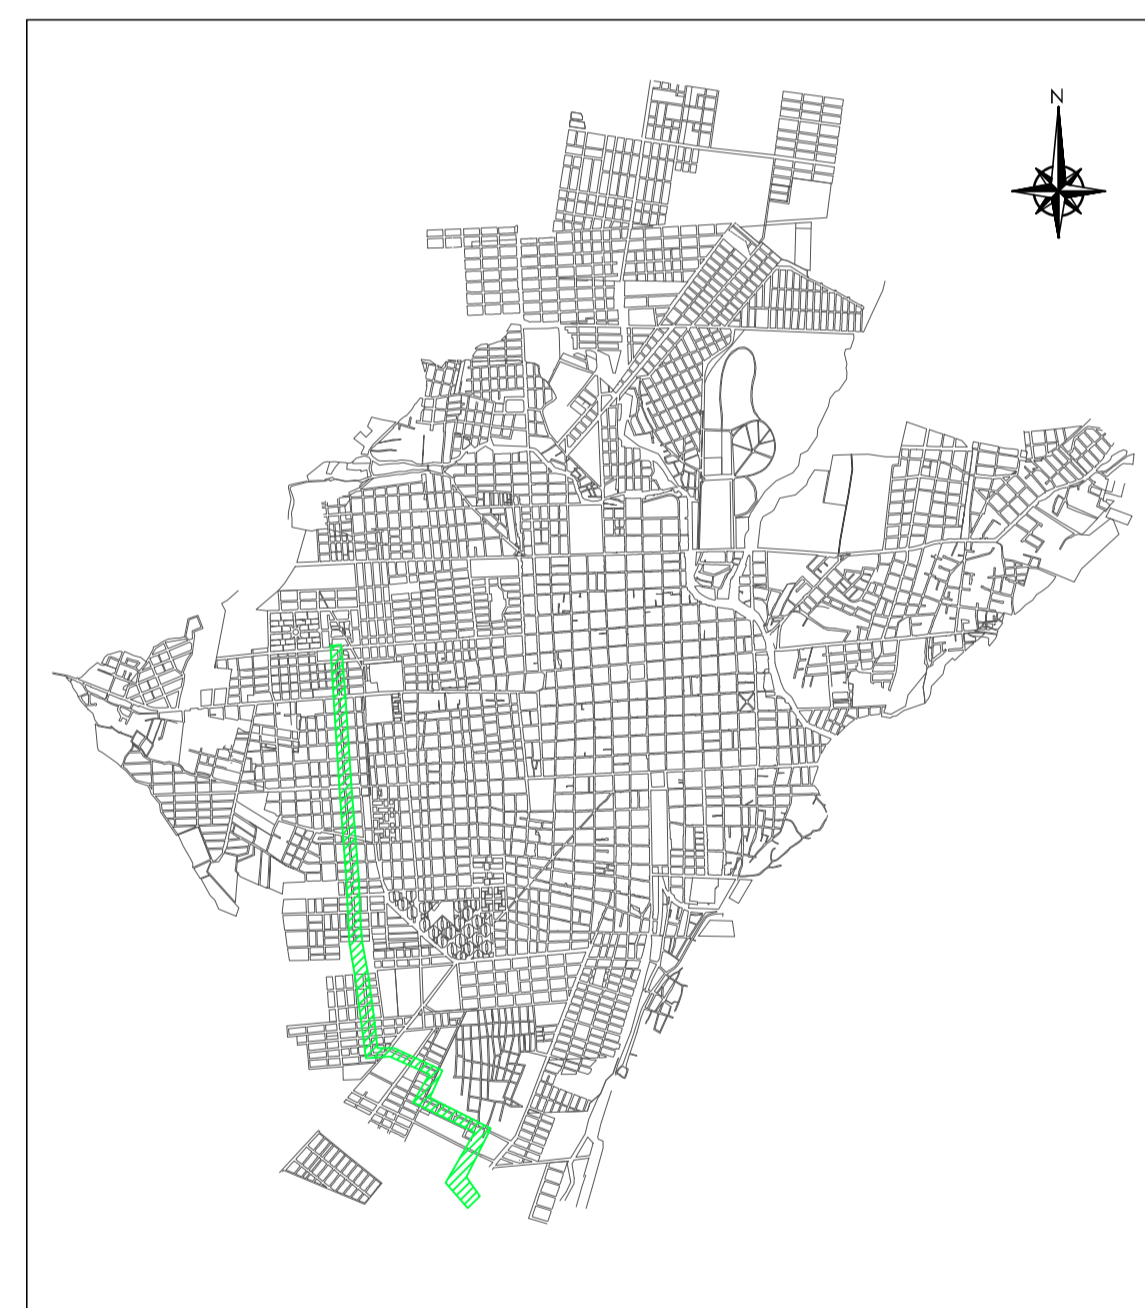

### PLANO DE PROYECTO

	Empresa: AGUAS DE CATAMARCA SAPEM	Dpto. Capital - Prov. de Catamarca	
	Obra: COLECTORA CLOACAL OESTE II		
Visado	Título: RED DE CLOACA		
Fecha	Firma y sello	Gerencia de Obras	Nº de Plano 1
Ingeniería de Obra	Firma y sello	Firma y sello	Folio
Firma y sello	Firma y sello	Firma y sello	Escalas 1: