



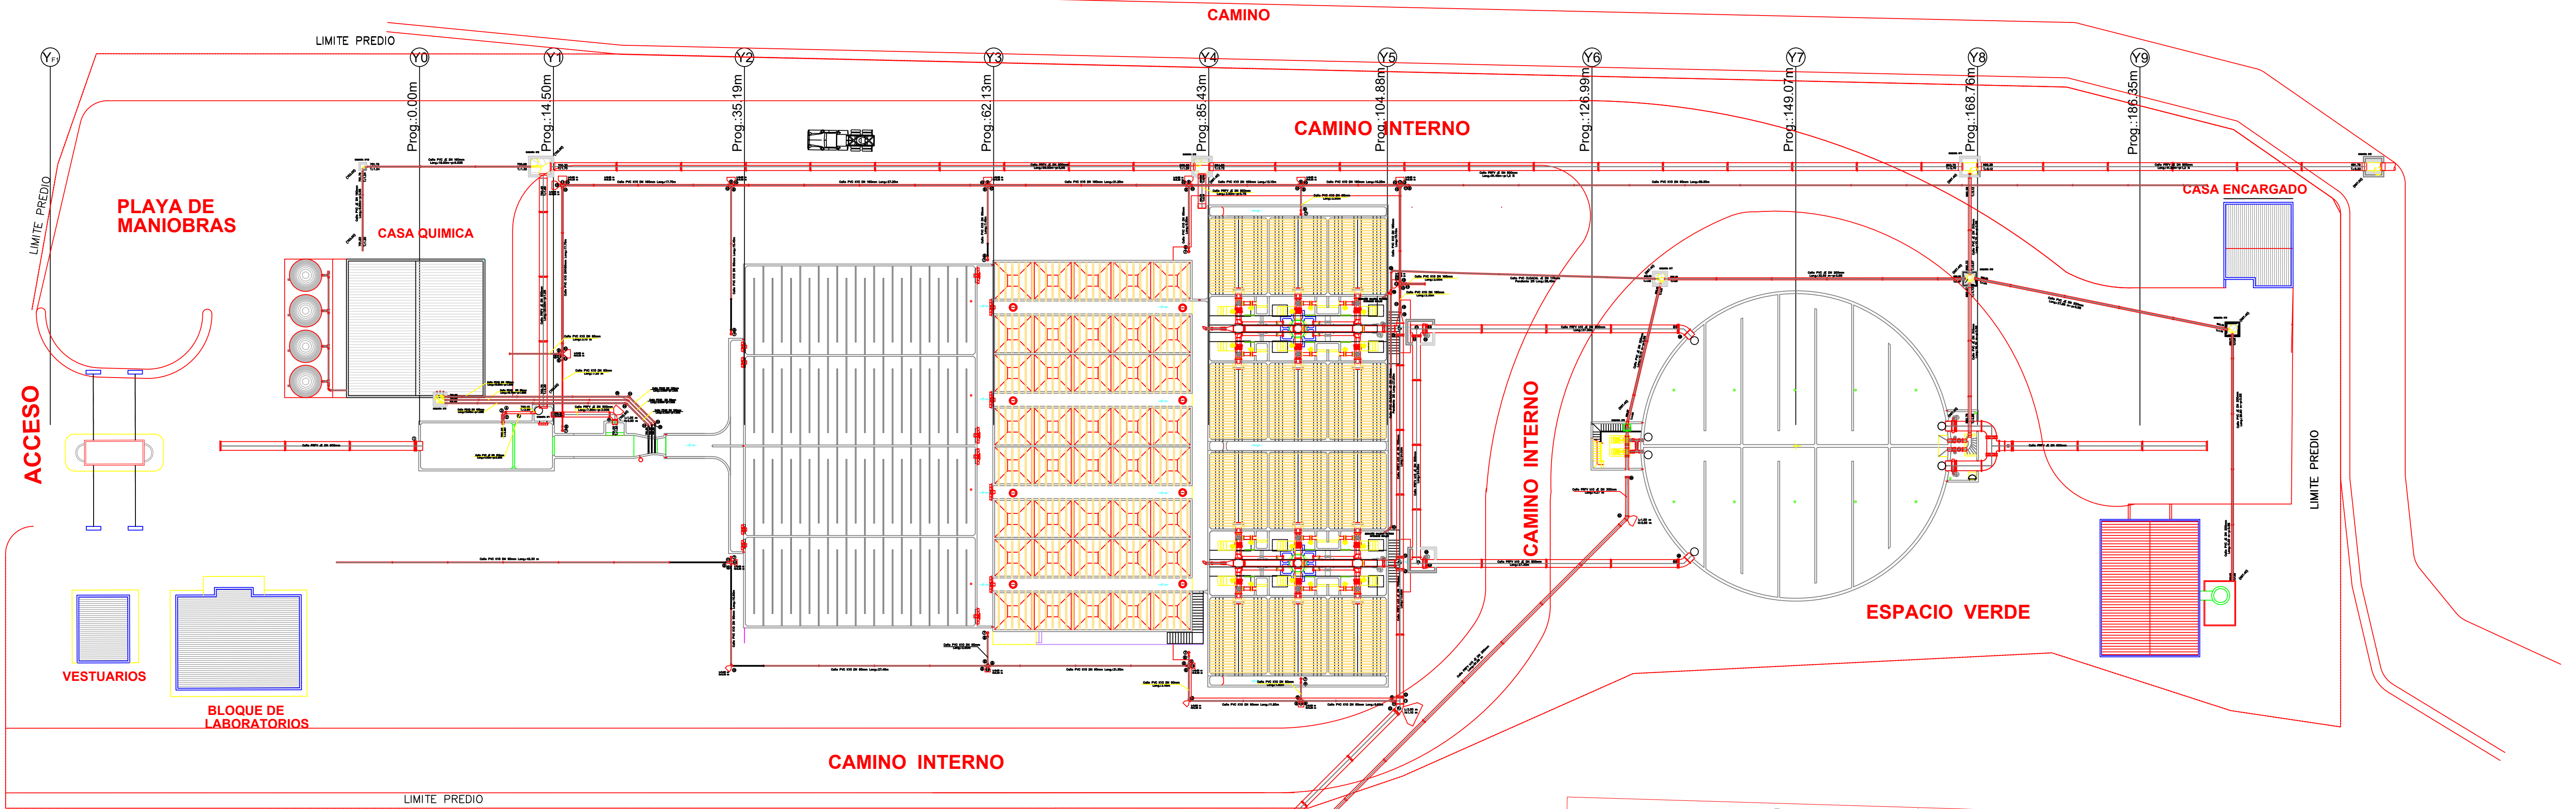

ITEM	DESCRIPCION	MATERIAL	UNIDAD	CANTIDAD
1	Adaptador a Brida DN 900 mm PN 10	HFD-Aº	Un	1
2	Válvula Esclusa Tipo Euro 21 Bridada DN 200 mm PN10	HFD	Un	1
3	Codo 90º Bridado DN200 mm PN10	HFD-Aº	Un	1
4	Adaptador a Brida DN 200 mm PN 10	HFD-Aº	Un	1
5	Carretel Espiga-Espiga DN 200 mm PN 10 Laprox.:3.00m	HFD-Aº	Un	1
6	Codo 90º con Enchufes DN500 mm PN10	PRFV	Un	1
7	Hidrante de Columna DN 80 mm	HFD	Un	9
8	Adaptador a Brida para Cañeria PVC DN90 mm PN10	HFD	Un	27
9	Ramal Té Bridado DN150/80mm PN10	HFD	Un	5
10	Adaptador a Brida para Cañeria PVC DN160 mm PN10	HFD-Aº	Un	17
11	Válvula Esclusa Tipo Euro 21 Bridada DN 80 mm PN10	HFD	Un	4
12	Reducción Concéntrica Bridada DN150/80 mm PN10	HFD-Aº	Un	2
13	Ramal Té Bridado DN150/150mm PN10	HFD-Aº	Un	3
14	Ramal Té Bridado DN80/80mm PN10	HFD-Aº	Un	4
15	Brida Ciega DN 150 mm PN10	HFD-Aº	Un	1
16	Válvula Esclusa Tipo Euro 21 Bridada DN 150 mm PN10	HFD	Un	2
17	Ramal Té Bridado DN700/80 mm PN10	Aº	Un	1
18	Reducción Concéntrica Bridada DN 700/150 mm PN10	Aº	Un	1
19	Codo 90º JE DN90 mm K10	PVC	Un	2
20	Codo 45º JE DN300 mm K10	PRFV	Un	2
21	Ramal Té Bridado DN700/600 mm PN10	HFD-Aº	Un	2
22	Adaptador a Brida DN 700 mm PN10	HFD-Aº	Un	5
23	Ramal Té Bridado DN800/800 mm PN10	HFD-Aº	Un	2
24	Adaptador a Brida DN 800 mm PN10	HFD-Aº	Un	5
25	Válvula Mariposa wafer DN800mm PN10 c/reductor	HFD	Un	2

ITEM	DESCRIPCION	MATERIAL	UNIDAD	CANTIDAD
	Caño PRFV DN 500 mm PN10	PRFV	m	12
	Caño PRFV DN 800 mm PN10	PRFV	m	84
	Caño PRFV DN 600 mm PN10	PRFV	m	156
	Caño PRFV DN 300 mm PN10	PRFV	m	108
	Caño PVC JE DN 160 mm K10	PVC	m	132
	Caño PRFV JE DN 800 mm cloacal	PVC	m	264
	Caño PEAD DN 100 mm	PEAD	m	48
	Caño PEAD DN 50 mm	PEAD	m	24
	Caño PRFV JE DN 800 mm cloacal	PRFV	m	192
	Caño PVC JE DN 200 mm cloacal	PVC	m	60
	Caño PVC JE DN 110 mm cloacal	PVC	m	84

ITEM	DESCRIPCION	MATERIAL	UNIDAD	CANTIDAD
26	Codo 45º Bridado DN800 mm PN 10	HFD-Aº	Un	2
27	Codo 90º JE DN300 mm K10	PRFV	Un	1
28	Junta de unión tipo dresser DN 300	HFD-Aº	Un	1
29	Codo 90º Bridado DN700 mm PN10	HFD-Aº	Un	1
30	Carretel Brida-Brida DN 700 mm PN 10 Laprox.:2.00 m	HFD-Aº	Un	1
31	Codo 90º JE DN600 mm K10	PRFV	Un	1
32	Codo 45º Bridado DN600 mm PN 10	HFD-Aº	Un	1
33	Carretel Brida-Espiga DN 600 mm PN 10 Laprox.:2.85 m c pasamuro	HFD-Aº	Un	1
34	Codo 45º JE DN100 mm	PEAD	Un	4
35	Codo 45º JE DN50 mm	PEAD	Un	2
36	Carretel Brida-Brida DN 300 mm PN 10 Laprox.:5.00 m	HFD-Aº	Un	1
37	Adaptador a Brida para cañeria de PRFV DN 300 mm PN10	HFD-Aº	Un	5
38	Codo 90º Enchufe-Enchufe PVC Cloacal DN 110 mm. JE	PVC	Un	1
39	Ramal Y 45º Enchufe-Enchufe PVC-Cloacal DN 110 mm. JE	PVC	Un	2
40	Codo 45º Enchufe-Enchufe PVC Cloacal DN 110 mm. JE	PVC	Un	1

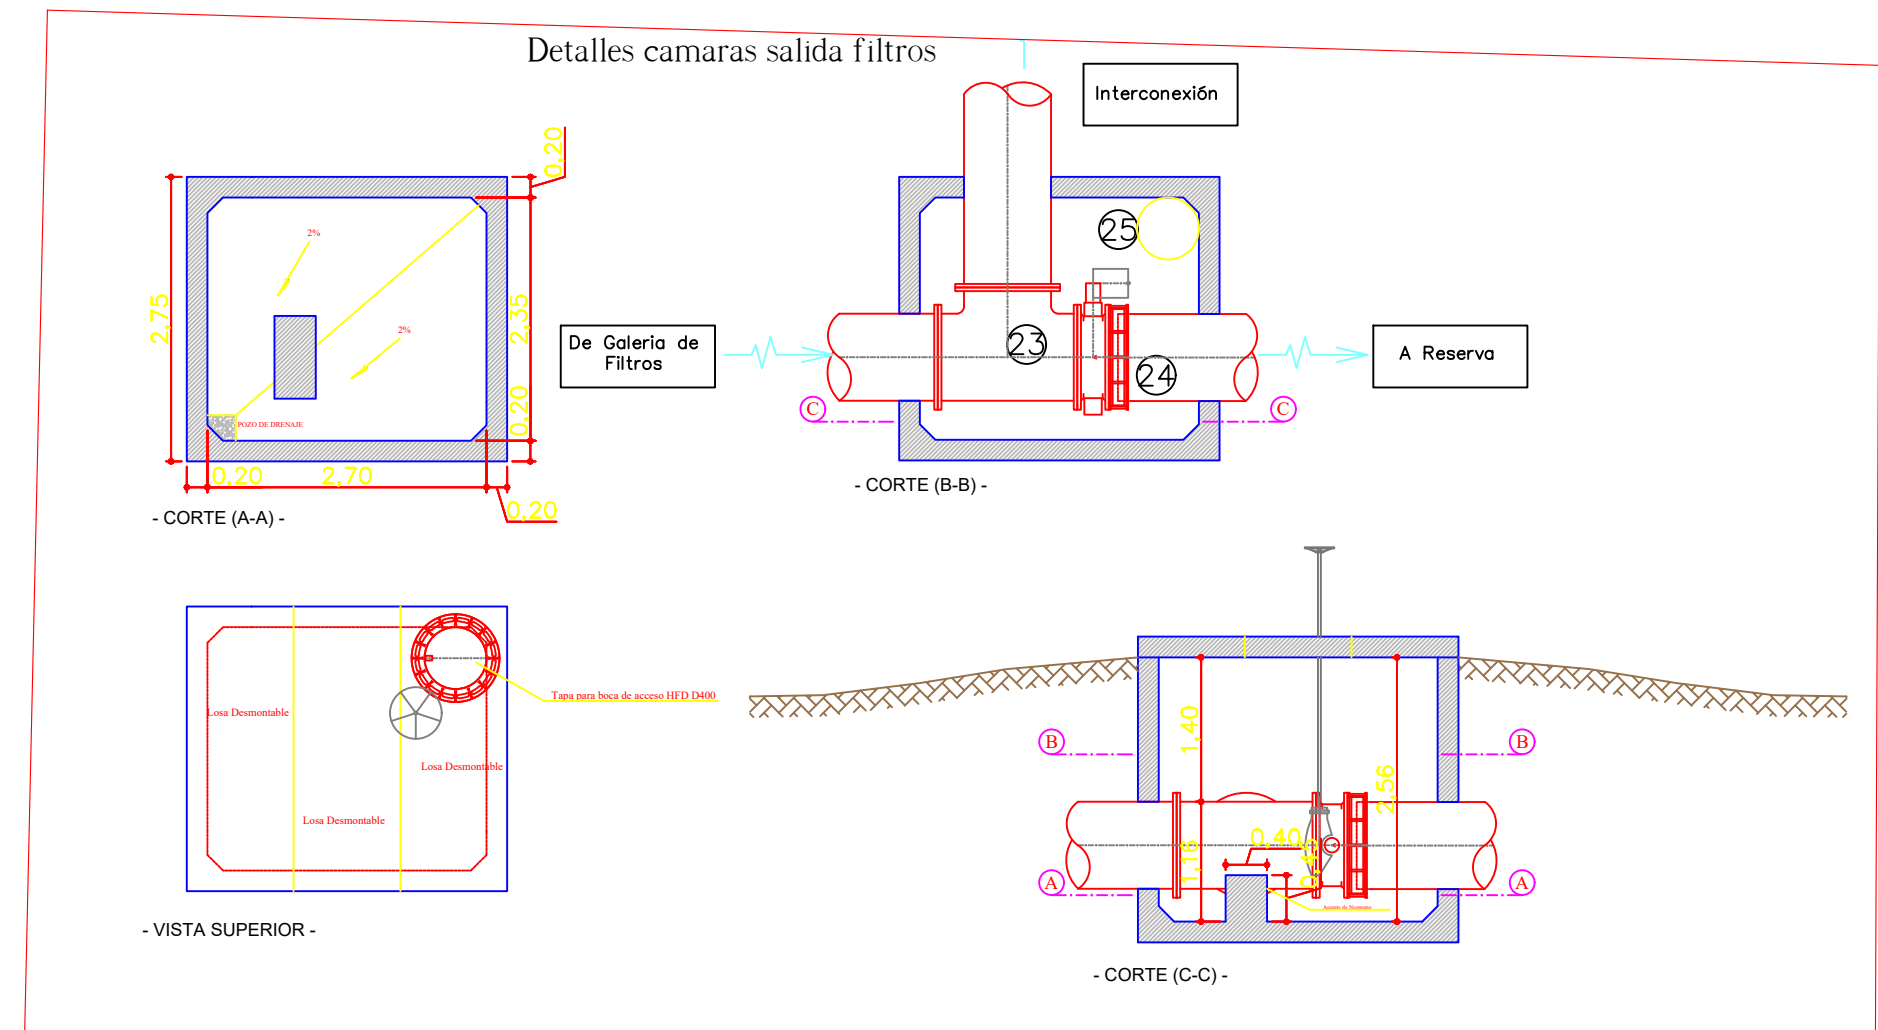

REVISION N°	DESCRIPCION	ARCHIVO	FECHA	REALIZO	APROBO
1	Cambio ubicación Tanque Elevado	7.PE Plano 22 a 23_v07	03/06/2008	CD	RG
2	Recalculo desagües con n=0,0013	7.PE Plano 22 a 23_v08	01/09/2008	CD	RG
3	Reubicación Sala Cloro y desagües galería de filtros y EE	7.PE Plano 22 a 23_v07	22/10/2008	CD	RG

	SECRETARÍA DE AGUA	
	DIRECCIÓN PROVINCIAL DE ESTUDIOS Y PROYECTOS HÍDRICOS	
DIRECCIÓN DE PLANIFICACIÓN Y PROJ. DE OBRAS HIDRÁULICAS		
OBRA: REHABILITACION PLANTA POTABILIZADORA LAS PIRQUITAS	PLANO:	
LOC.: LAS PIRQUITAS	SISTEMAS DE CONDUCCION	
DPTO.: FRAY MAMERTO ESQUIÚ		
ESTUDIO	DIR. PLANIF. Y PROYECTOS OBRAS HIDRÁUL.	TOPOGRAFIA
PROYECTO	DIR. PLANIF. Y PROYECTOS OBRAS HIDRÁUL.	DIBUJO
FECHA	MARZO DE 2021	ESCALA
		1:250
		PLANO N°