


Y4 Prog.:85,43 m


Y4 Prog.:85,43 m

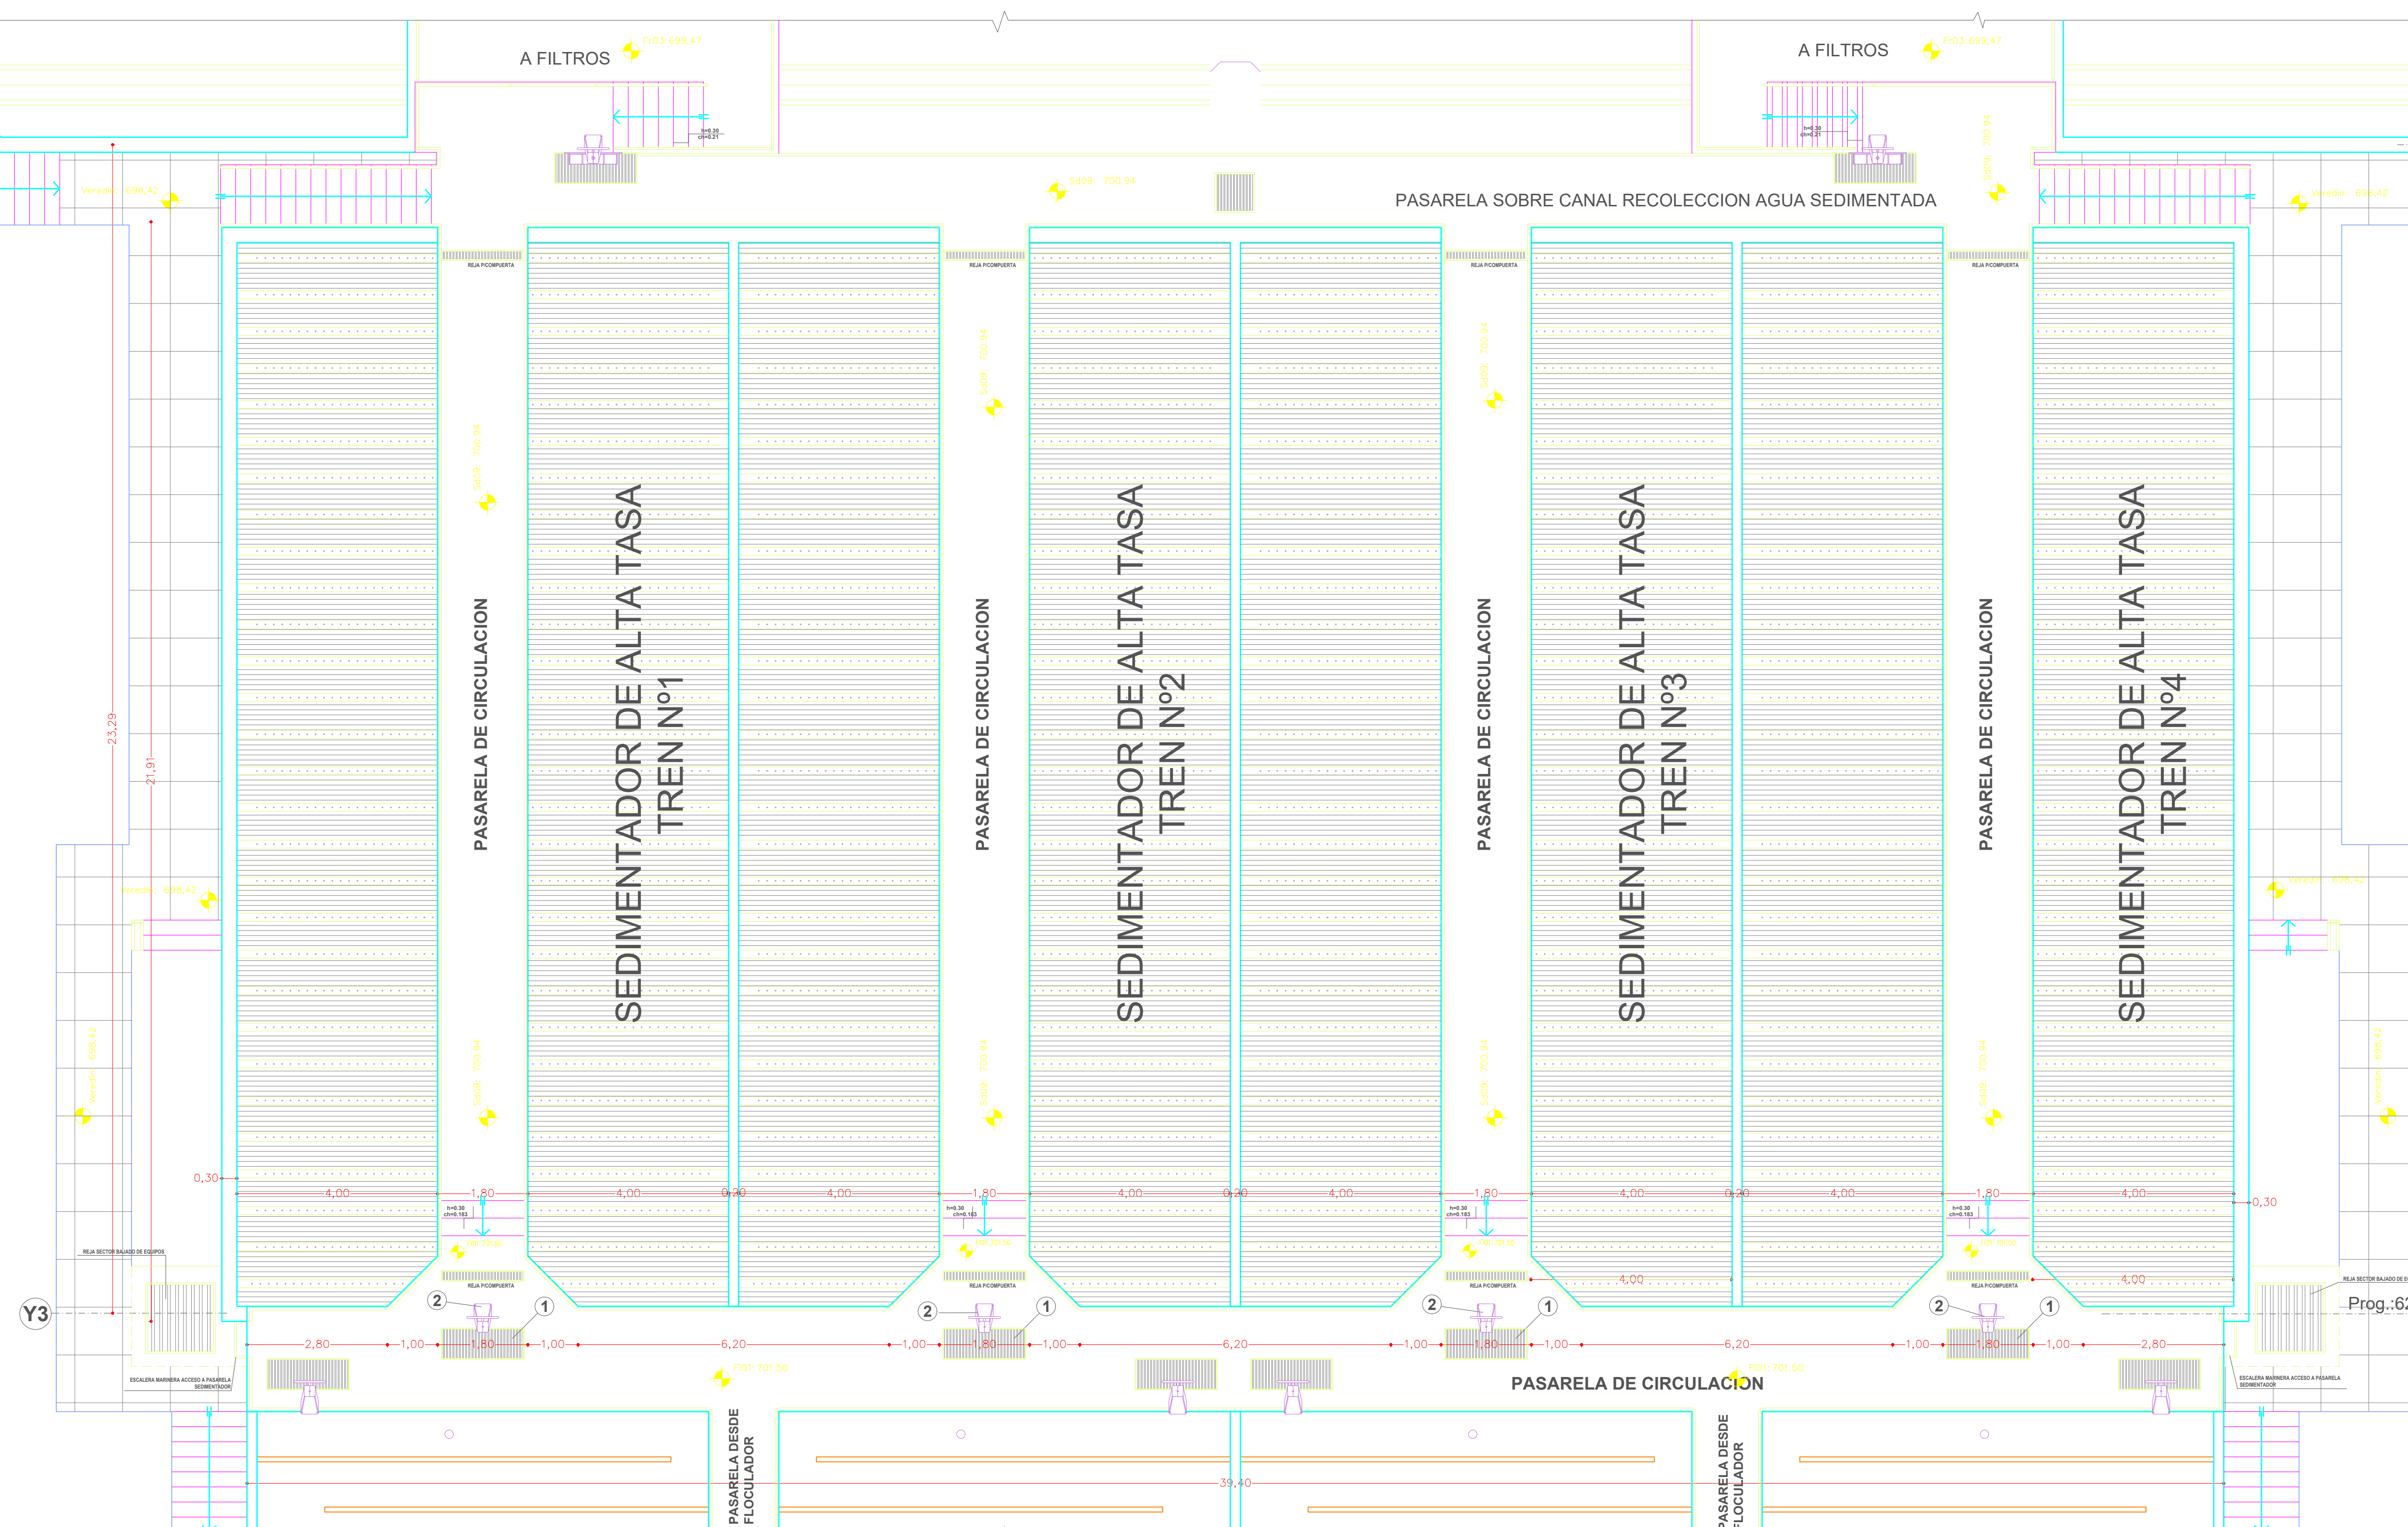

DENOMINACION PUNTO	COTA
Sd01	699.96
Sd02	698.61
Sd03	696.62
Sd04	697.58
Sd05	694.64
Sd06	694.71
Sd07	693.89
Sd08	694.65
Sd09	700.94
Sd10	700.50
Sd11	699.79
Sd12	695.35

PLANTA P1
NIVEL: 702.50


RESOLUCION DE ENCUENTRO DE
ELEMENTOS ESTRUCTURALES

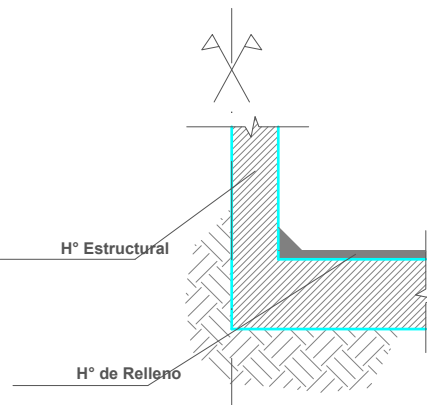

Detalle chanflles

REFERENCIAS

ITEM	DESCRIPCION	MATERIAL	UNIDAD	CANTIDAD
1	Reja 1.65x0.60 m según detalle Tipo	Aº	Un	4
2	Reductor sobre Columna Inclínada	-	Un	4
3	Compuerta Mural 1500x1500 mm	Aº Inox.	Un	4
4	Marco y Tapa BR D-400 EN-124	HFD	Un	8

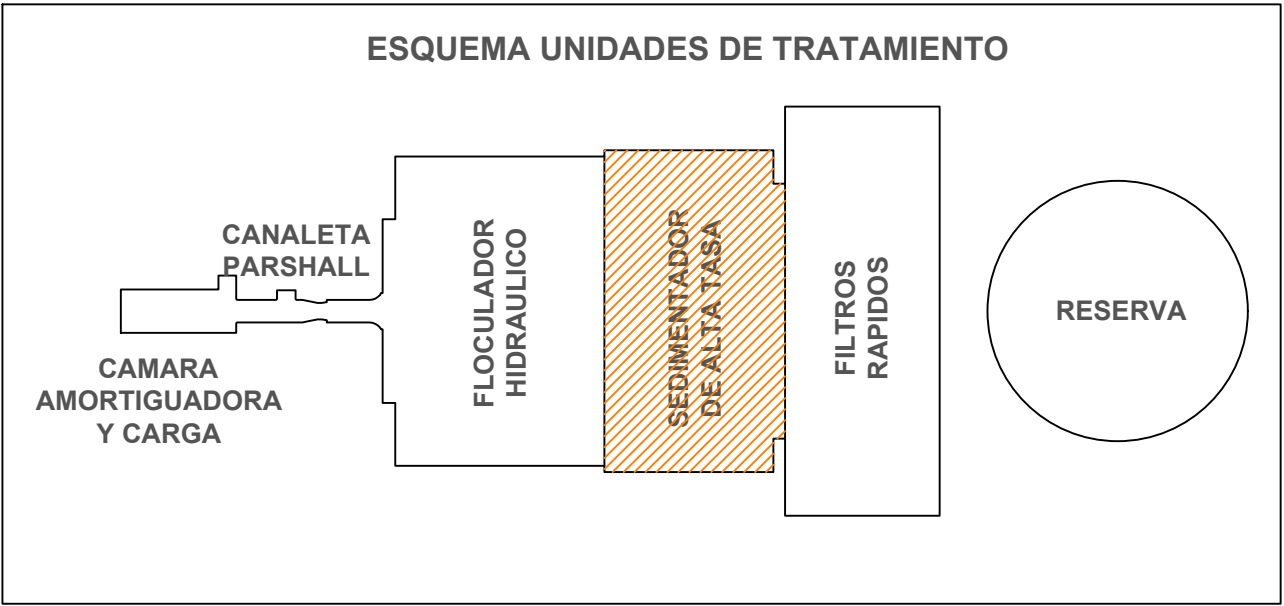

REVISION N°	DESCRIPCION	ARCHIVO	FECHA	REALIZO	APROBO
1	Corrección espesores de Muros s/cálculo estructura	4.PE Plano 7 a 11_v07	25/05/2008	CR	RG
2	Se agrega escalera sector este-veredines-reja para pozo-reja para compuerta-se completan cotas	4.PE Plano 7 a 11_v08	01/12/2008		

SECRETARÍA DE AGUA
DIRECCIÓN PROVINCIAL DE ESTUDIOS Y PROYECTOS HÍDRICOS

DIRECCIÓN DE PLANIFICACIÓN Y PROJ. DE OBRAS HIDRÁULICAS

OBRA: REHABILITACION PLANTA POTABILIZADORA LAS PIRQUITAS
LOC.: LAS PIRQUITAS
DPTO.: FRAY MAMERTO ESQUIÚ

PLANO: SEDIMENTADOR DE ALTA TASA
PLANTA PASARELAS DE TRABAJO

ESTUDIO DIR. PLANIF. Y PROYECTOS OBRAS HIDRÁUL. TOPOGRAFIA
PROYECTO DIR. PLANIF. Y PROYECTOS OBRAS HIDRÁUL. DIBUJO
FECHA MARZO DE 2021 ESCALA 1:250 PLANO N° 1000-10000