



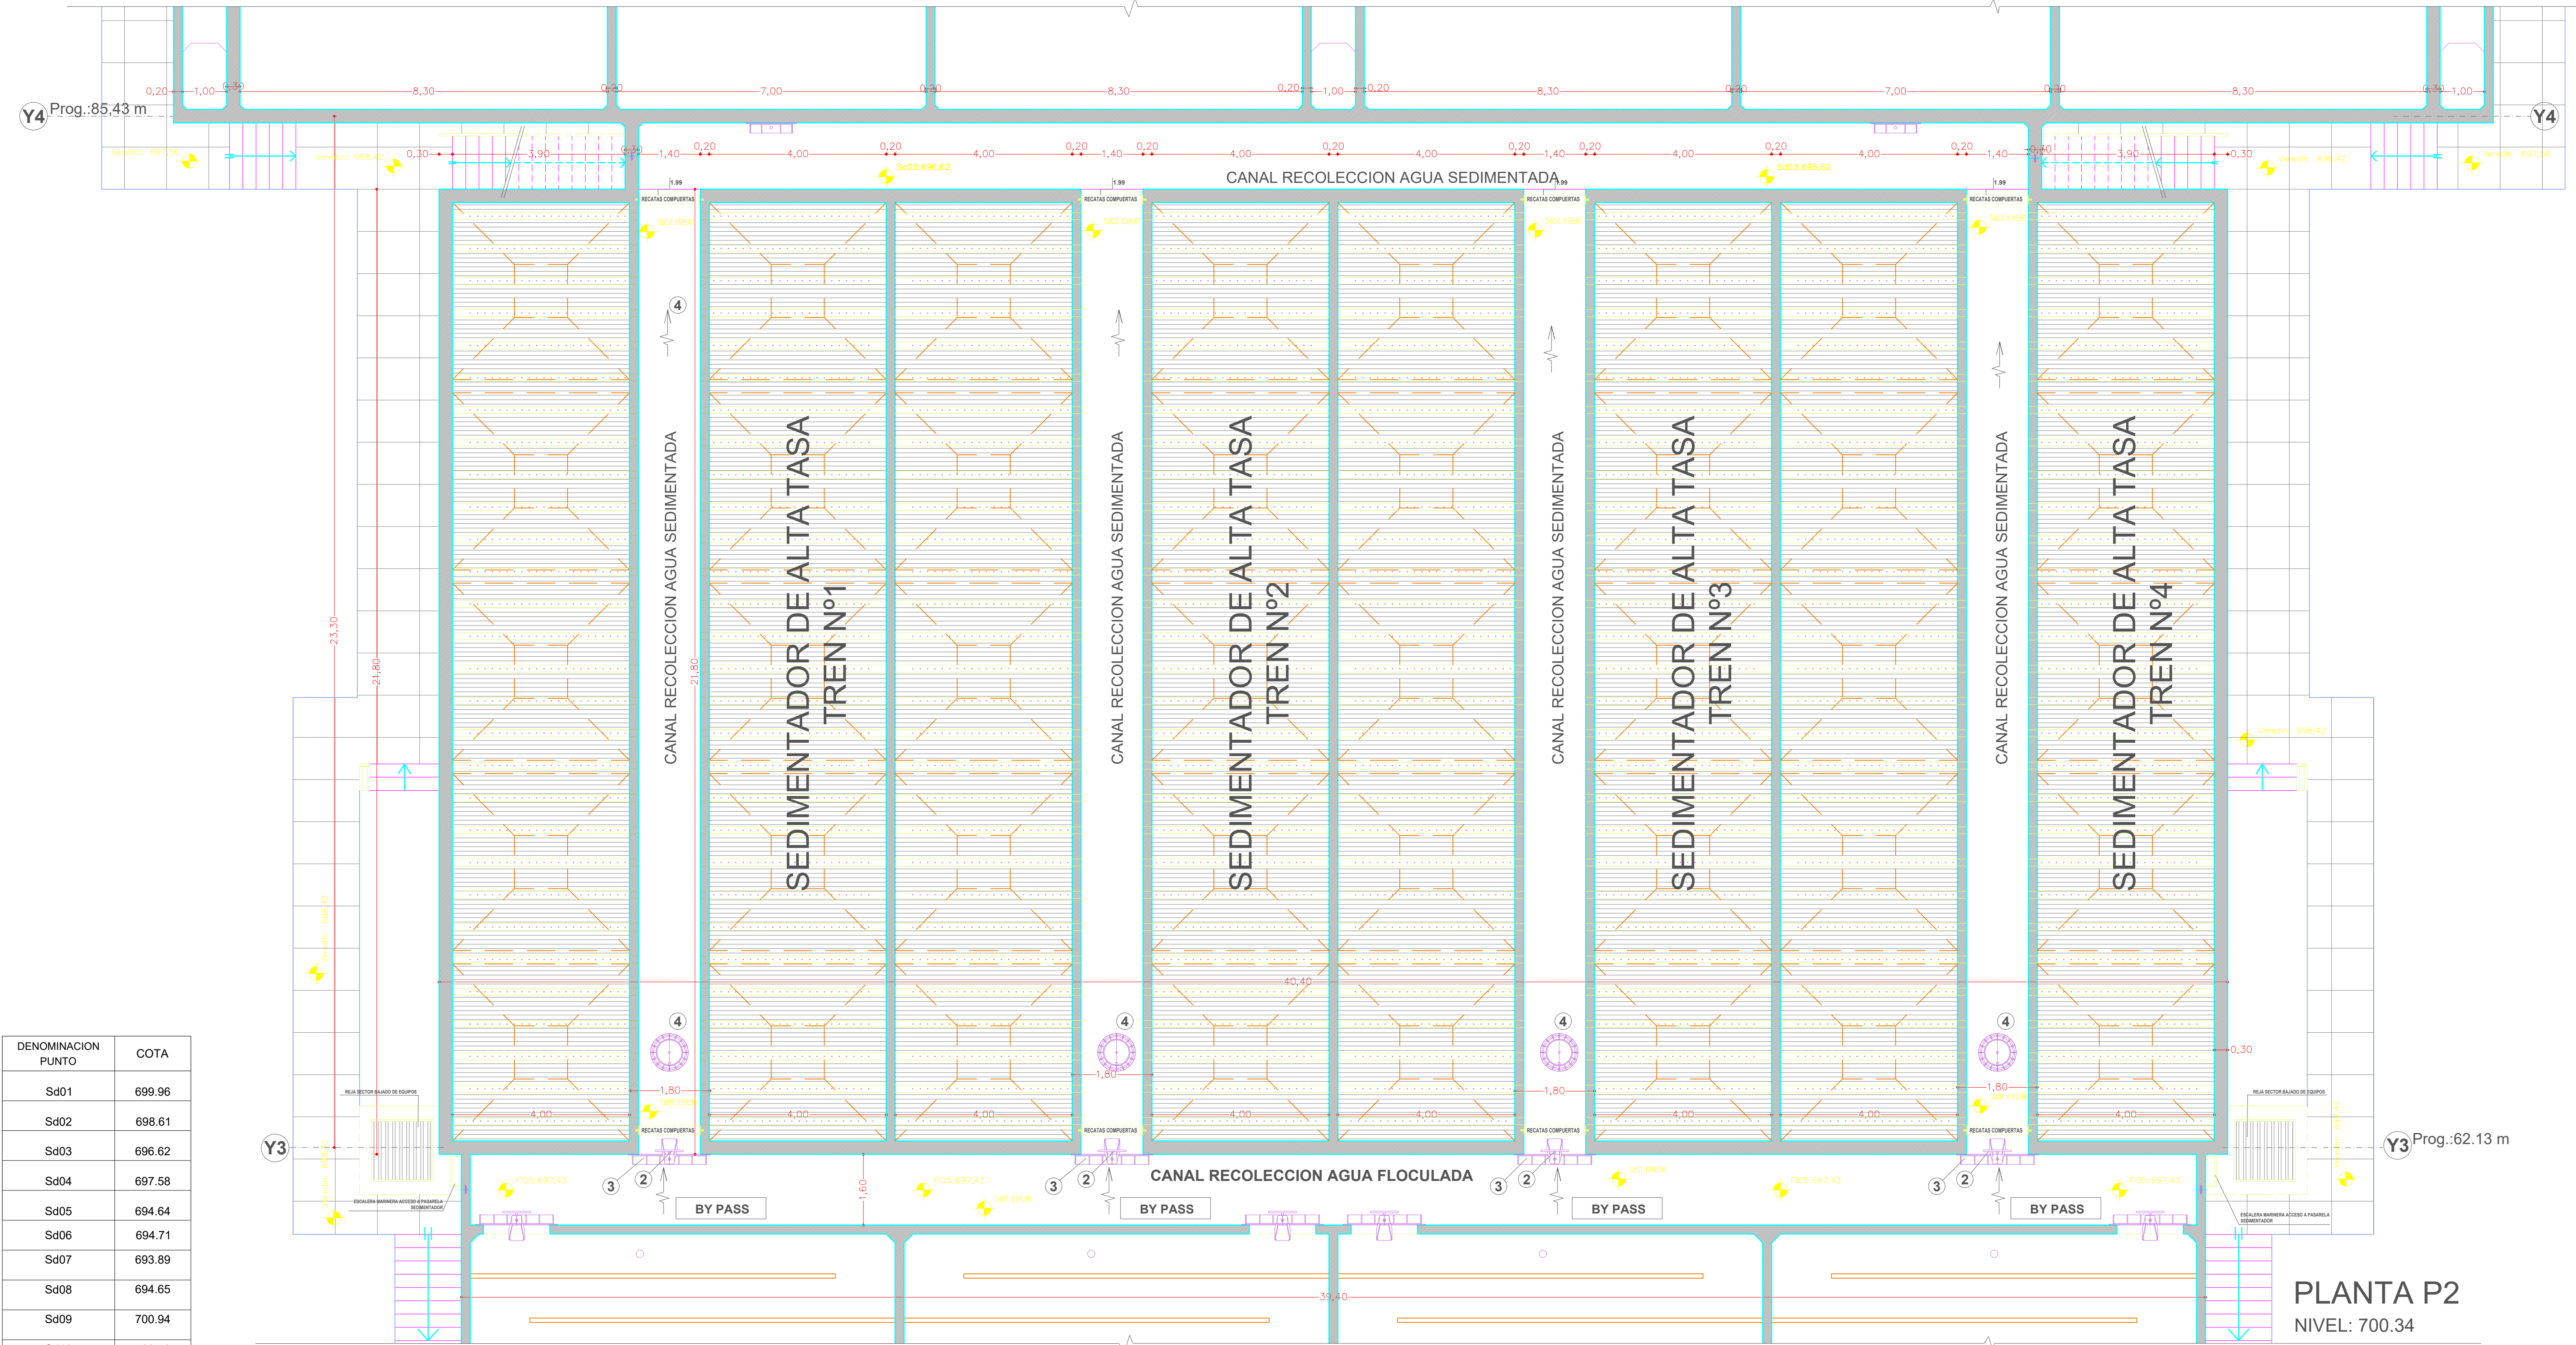


DENOMINACION PUNTO	COTA
Sd01	699.96
Sd02	698.61
Sd03	696.62
Sd04	697.58
Sd05	694.64
Sd06	694.71
Sd07	693.89
Sd08	694.65
Sd09	700.94
Sd10	700.50
Sd11	699.79
Sd12	695.35

REFERENCIAS

ITEM	DESCRIPCION	MATERIAL	UNIDAD	CANTIDAD
1	Reja 1.65x0.60 m según detalle Tipo	A°	Un	4
2	Reductor sobre Columna Inclínada	-	Un	4
3	Compuerta Mural 1500x1500 mm	A° Inox.	Un	4
4	Marco y Tapa BR D-400 EN-124	HFD	Un	8

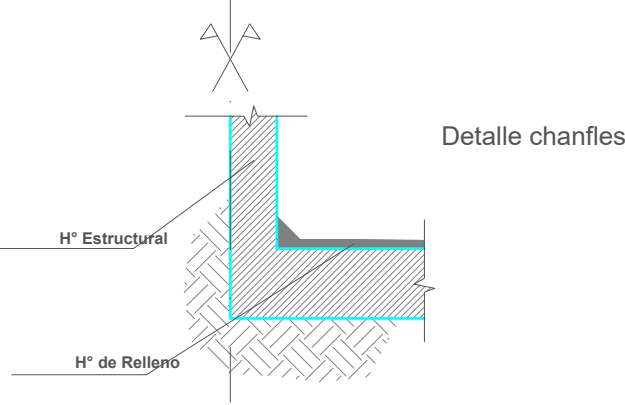

RESOLUCION DE ENCUENTRO DE ELEMENTOS ESTRUCTURALES

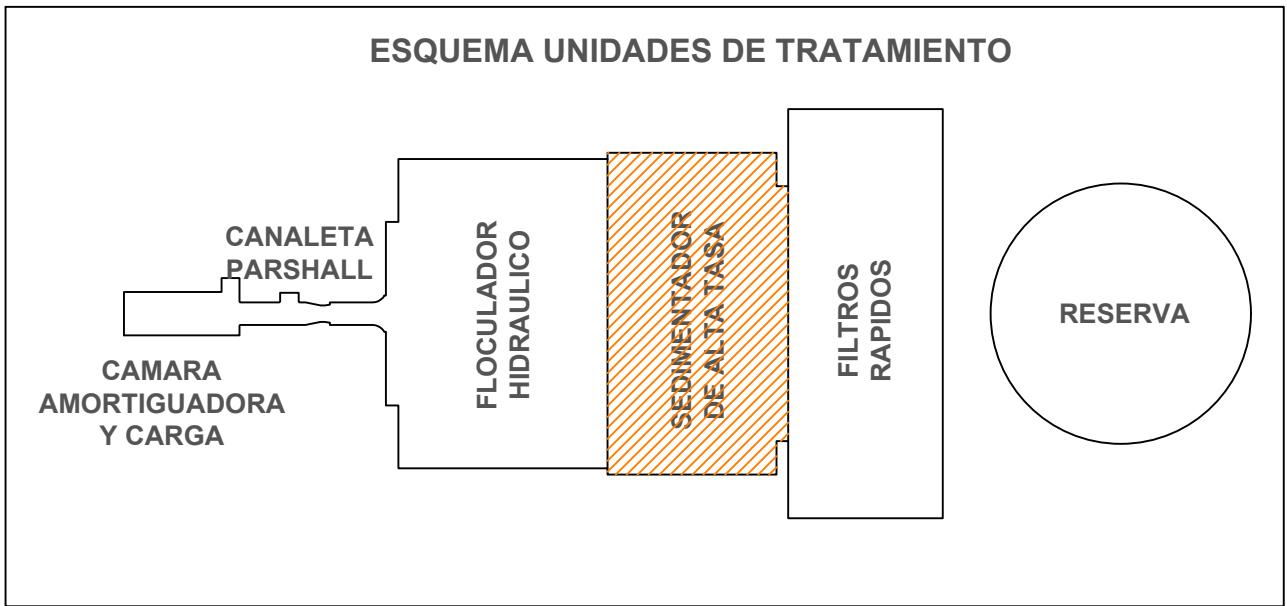

PLANTA P2
NIVEL: 700.34

REVISION N°	DESCRIPCION	ARCHIVO	FECHA	REALIZO	APROBO
1	Corrección espesores de Muros s/cálculo estructura	4.PE Plano 7 a 11_v07	25/05/2008	CR	RG
2	Se agregan veredines-reja para pozo-se indican recatas compuertas-se completan cotas	4.PE Plano 7 a 11_v08	01/12/2008		

SECRETARÍA DE AGUA
DIRECCIÓN PROVINCIAL DE ESTUDIOS Y PROYECTOS HÍDRICOS

DIRECCIÓN DE PLANIFICACIÓN Y PROJ. DE OBRAS HIDRÁULICAS

OBRA: REHABILITACION PLANTA POTABILIZADORA LAS PIQUITAS LOC.: LAS PIQUITAS DPTO.: FRAY MAMERTO ESQUIÚ	PLANO: SEDIMENTADOR DE ALTA TASA PLANTA CAÑERIAS RECOLECCION
ESTUDIO: DIR. PLANIF. Y PROYECTOS OBRAS HIDRÁUL.	TOPOGRAFIA:
PROYECTO: DIR. PLANIF. Y PROYECTOS OBRAS HIDRÁUL.	DIBUJO:
FECHA: MARZO DE 2021	ESCALA: 1:250 PLANO N°:

Ing. FERNANDO MOLAS GARCÍA
SECCIÓN TÉCNICA DE OBRAS Y EQUIPAMIENTO
MINISTERIO DE AGUA, ENERGÍA Y MEDIO AMBIENTE